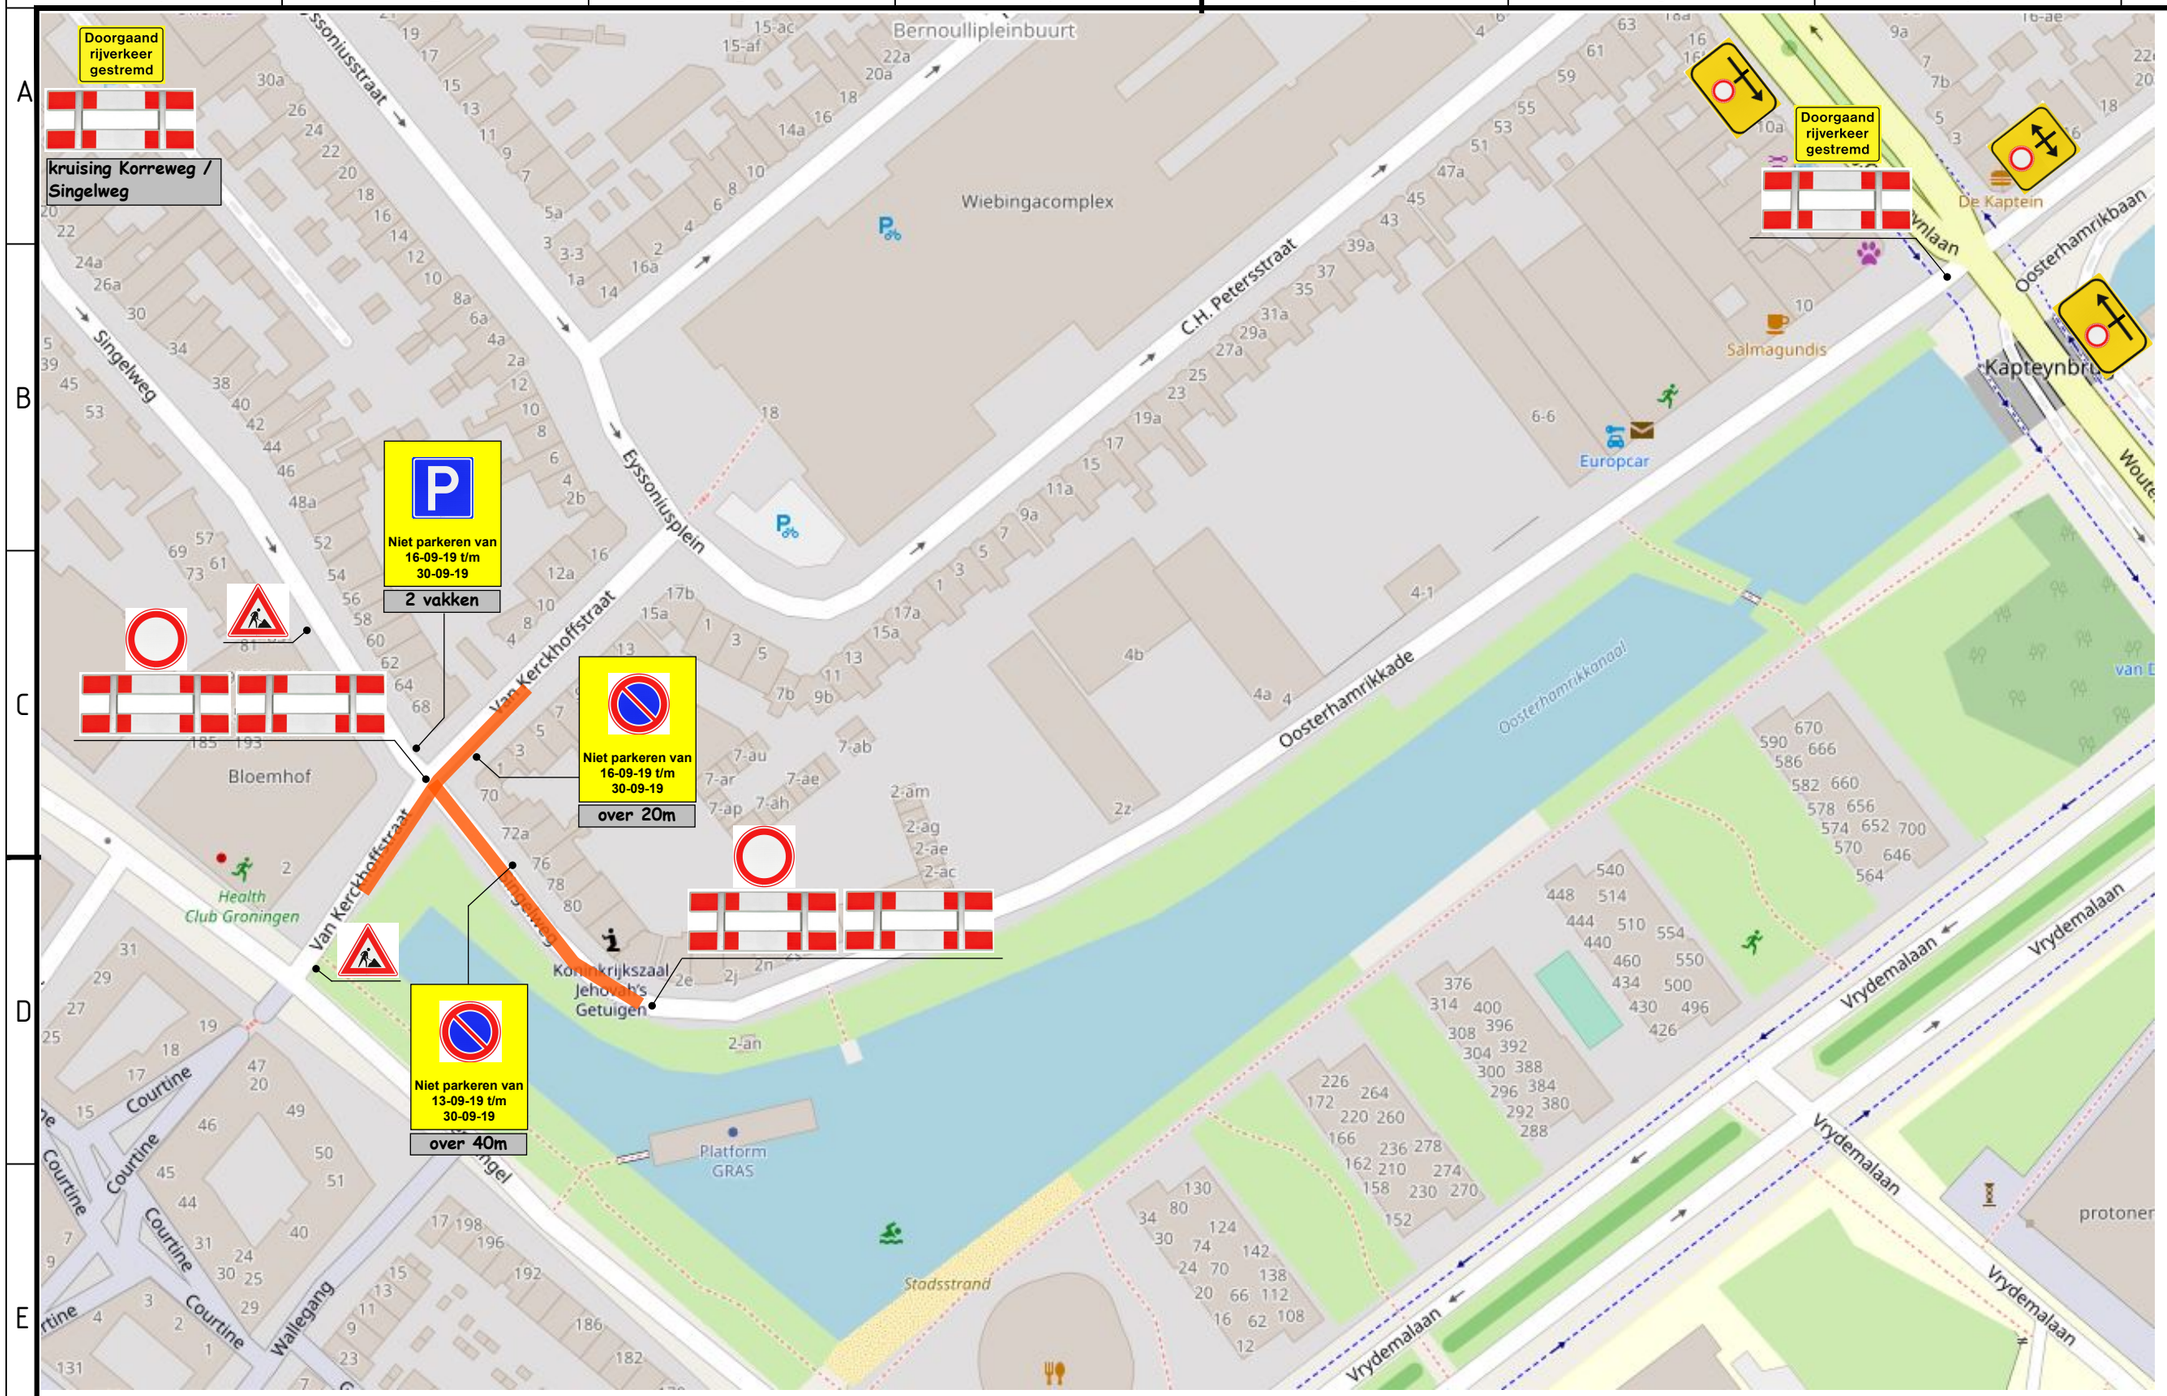


Getekend door:	Gecontroleerd door:	Goedgekeurd:	Contactpersoon:	Versie:
J.N.M. Lute	P. van 't Riet	MWIJ		C

Projectomschrijving:
Deelproject 2019-B Riouwstraat e.o.

Opdrachtgever:
Gemeente Groningen

Schaal:
n.v.t.

Formaat tekening:
A3

Tekeningomschrijving:
Tijdelijke verkeersmaatregelen Singelweg Groningen

Datum uitgave:
09-09-2019

Tekeningnummer:
910931_04_TVM Singelweg week 38-39_B

AARSLEFF
Leidingrenovatie bv

Formaat 297x420 mm