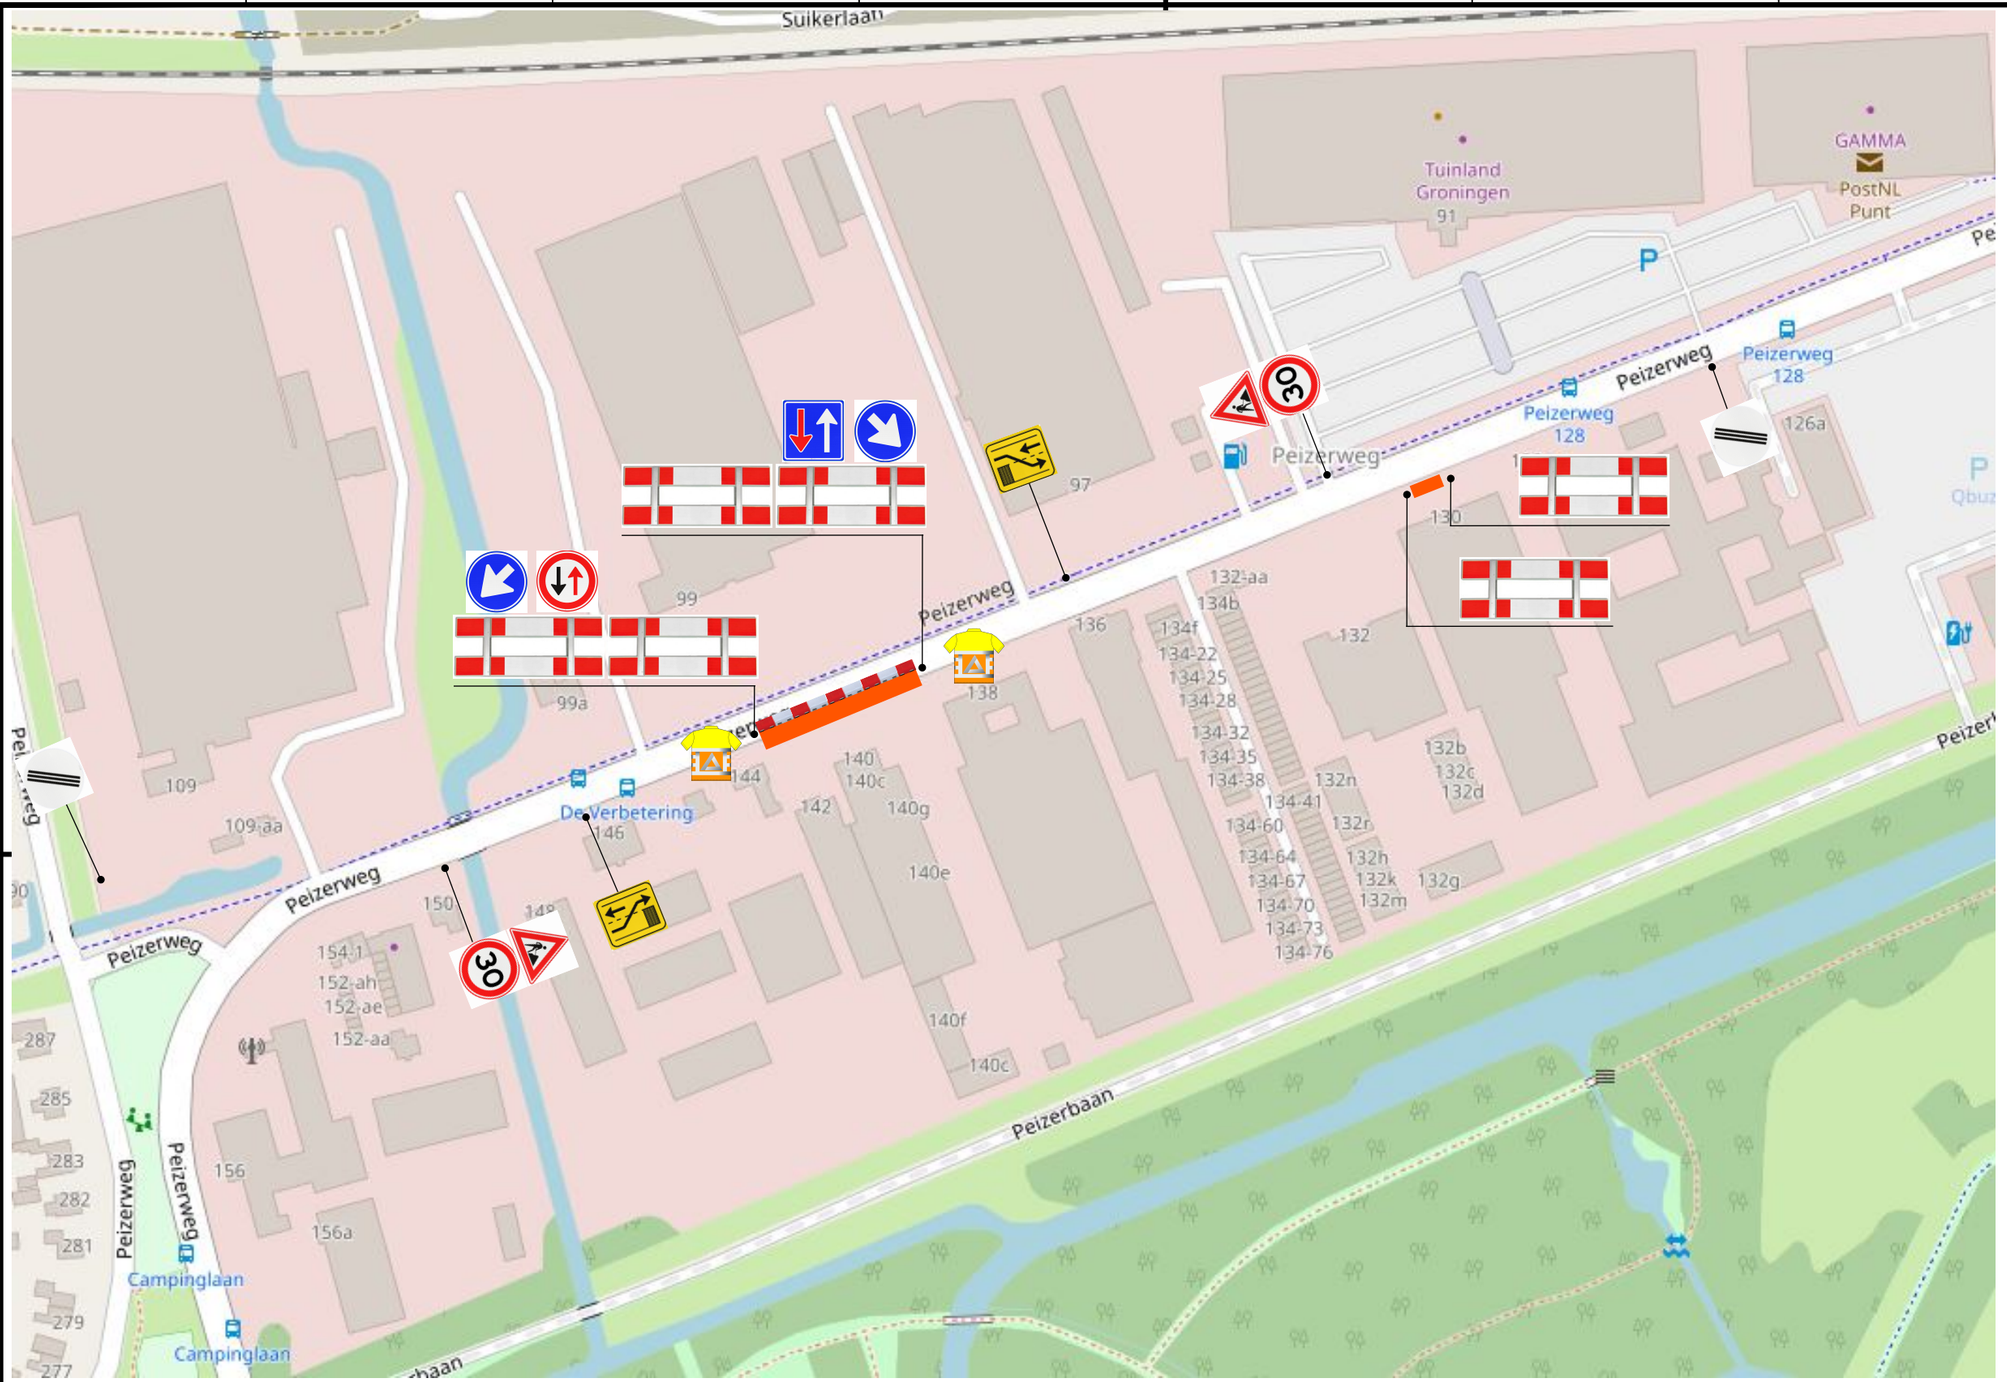


TVM Peizerweg fase II
5 februari t/m 4 maart 2020

Getekend door:	Gecontroleerd door:	Goedgekeurd:	Contactpersoon:	Versie:
J.N.M. Lute	P. van 't Riet	MWIJ		A

Projectomschrijving:
Deelproject 2020-C Peizerweg

Opdrachtgever:
Gemeente Groningen

Schaal:
n.v.t.

Formaat tekening:
A3

Tekeningomschrijving:
Tijdelijke verkeersmaatregelen fase II (week 7-9)
Peizerweg Groningen

Datum uitgave:	Tekeningnummer:
20-01-2020	910941_05_TVM Peizerweg week 7-9_A

AARSLEFF
Leidingrenovatie bv

Formaat 297x420 mm