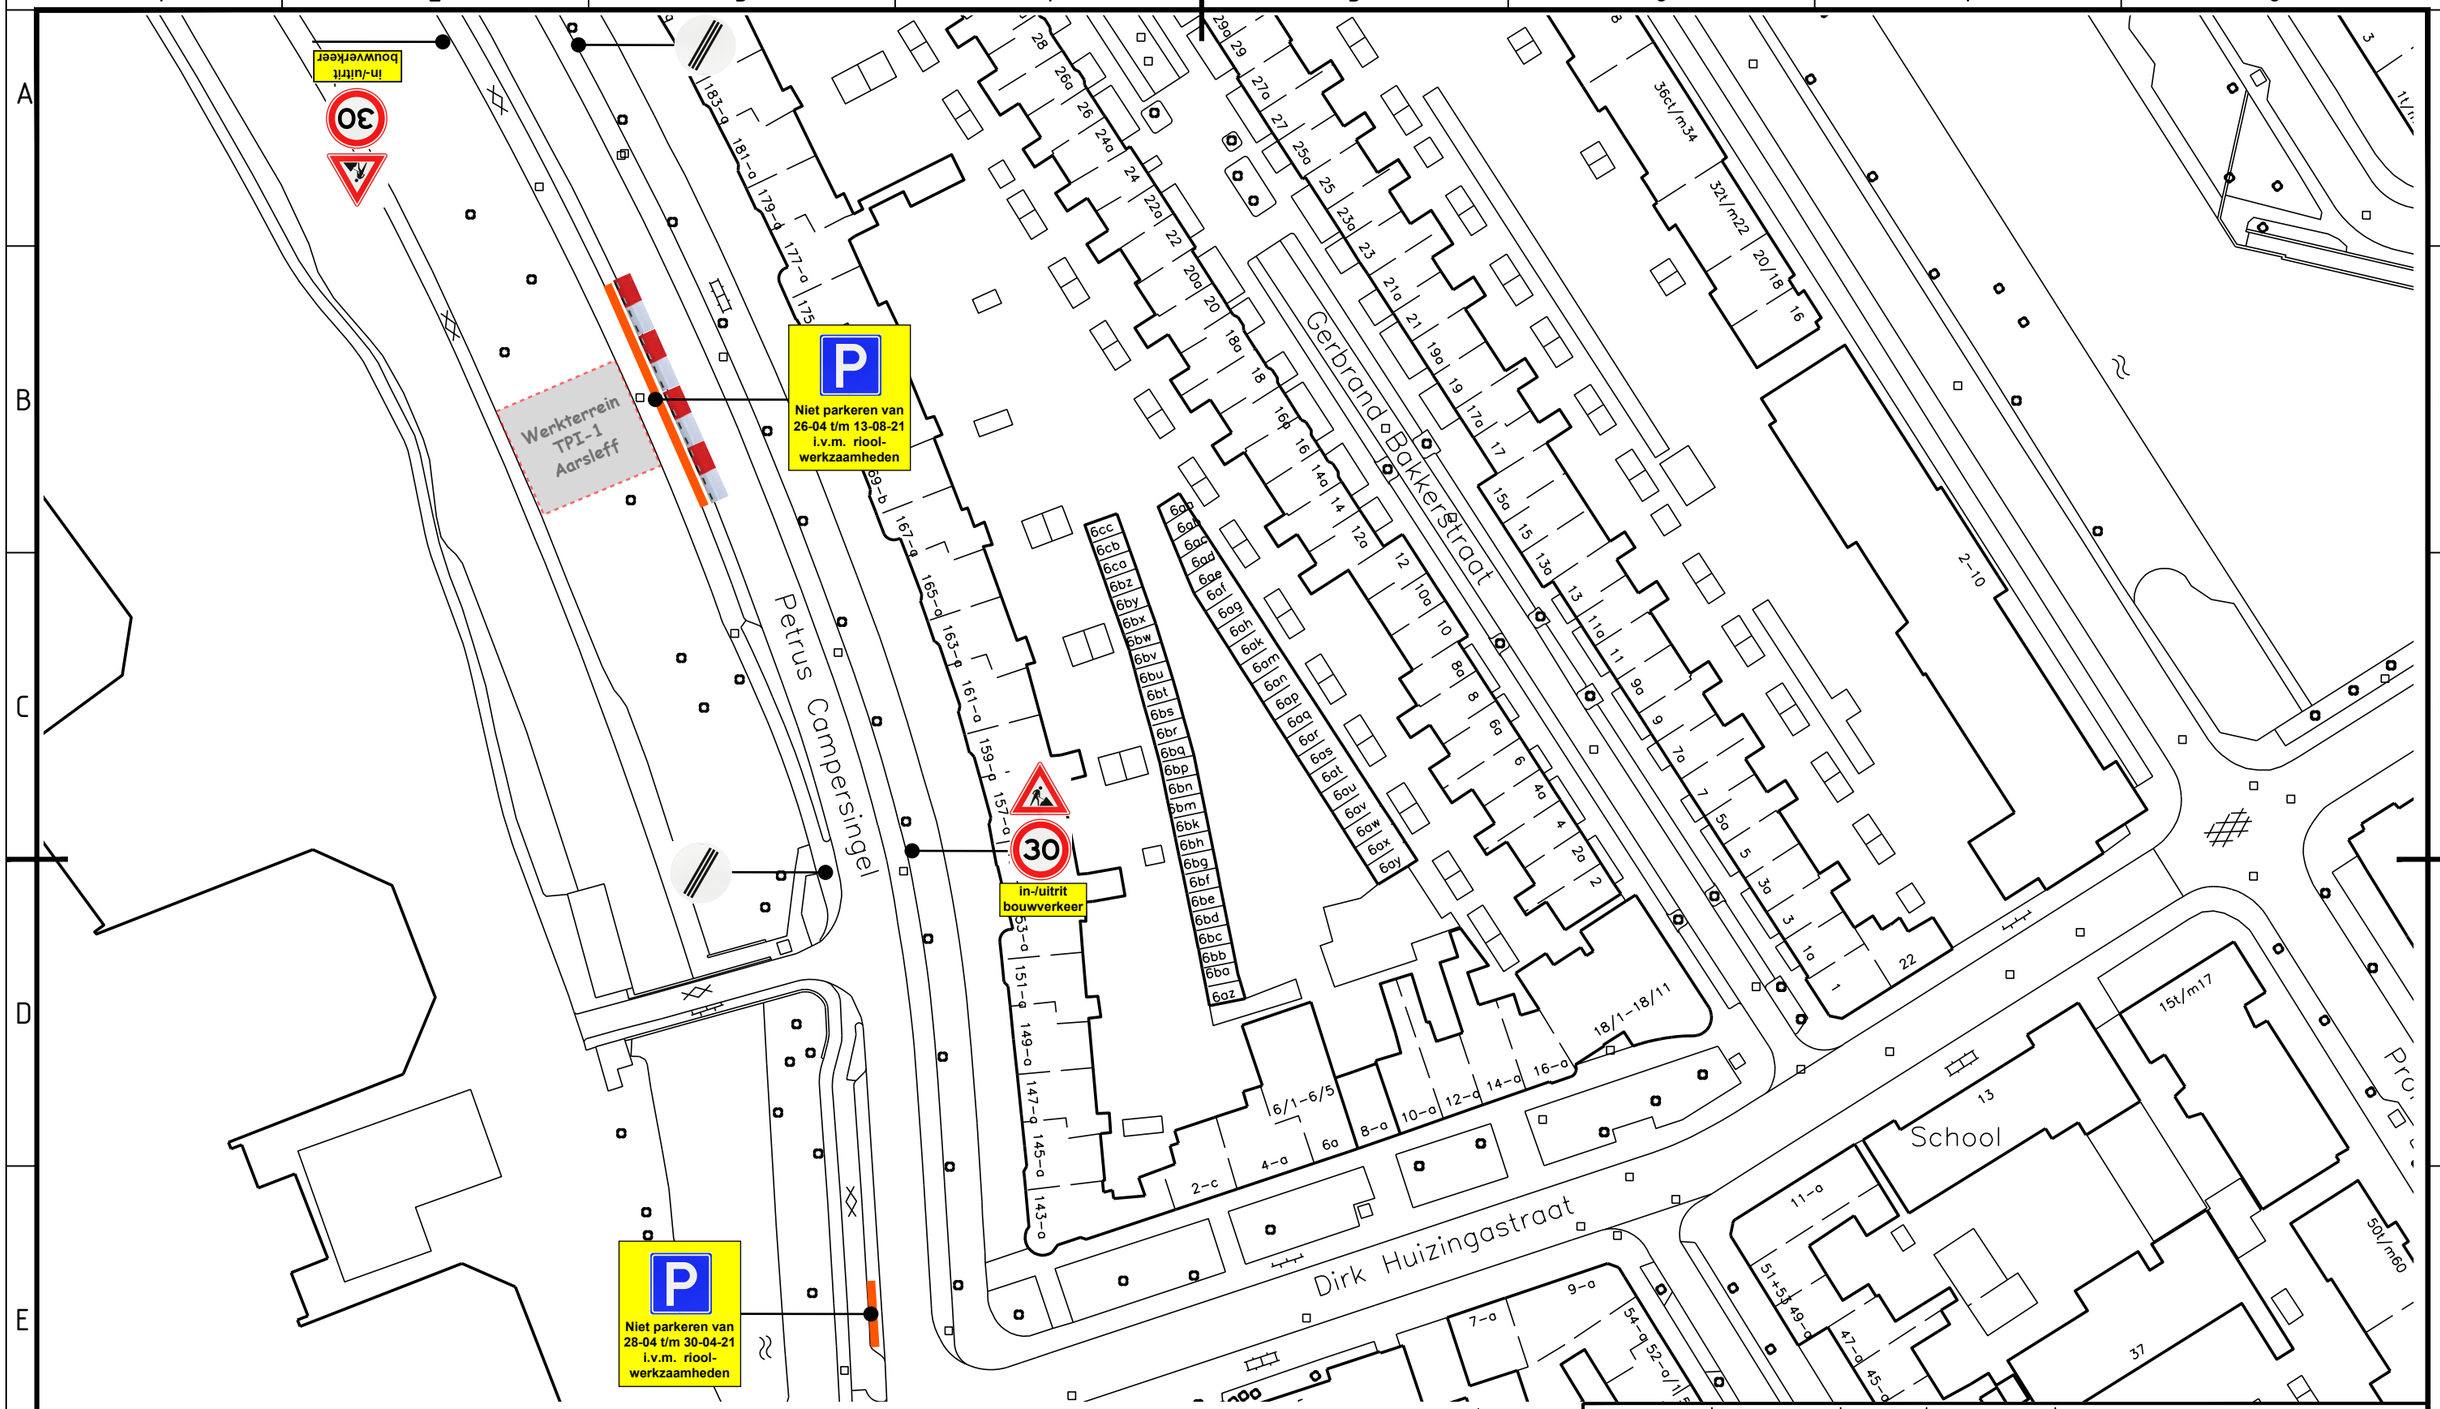

TVM Petrus Campersingel
Maandag 26 april t/m vrijdag 13 augustus 2021

Getekend door:	Gecontroleerd door:	Goedgekeurd:	Contactpersoon:	Versie:
J.N.M. Lute	P. van 't Riet	PvR		B

Projectomschrijving:
Deelproject 2019-C
Moerriool Oosterpark

Opdrachtgever:
Gemeente Groningen

Schaal:
n.v.t.

Formaat tekening:
A3

Tekeningomschrijving:
Tijdelijke verkeersmaatregelen (week 17 t/m 32)
P. Campersingel Groningen

Datum uitgave:
21-04-2021

Tekeningnummer:
910932_05_TVM werkterrein P. Campersingel_B

AARSLEFF
Leidingrenovatie bv

Formaat 297x420 mm