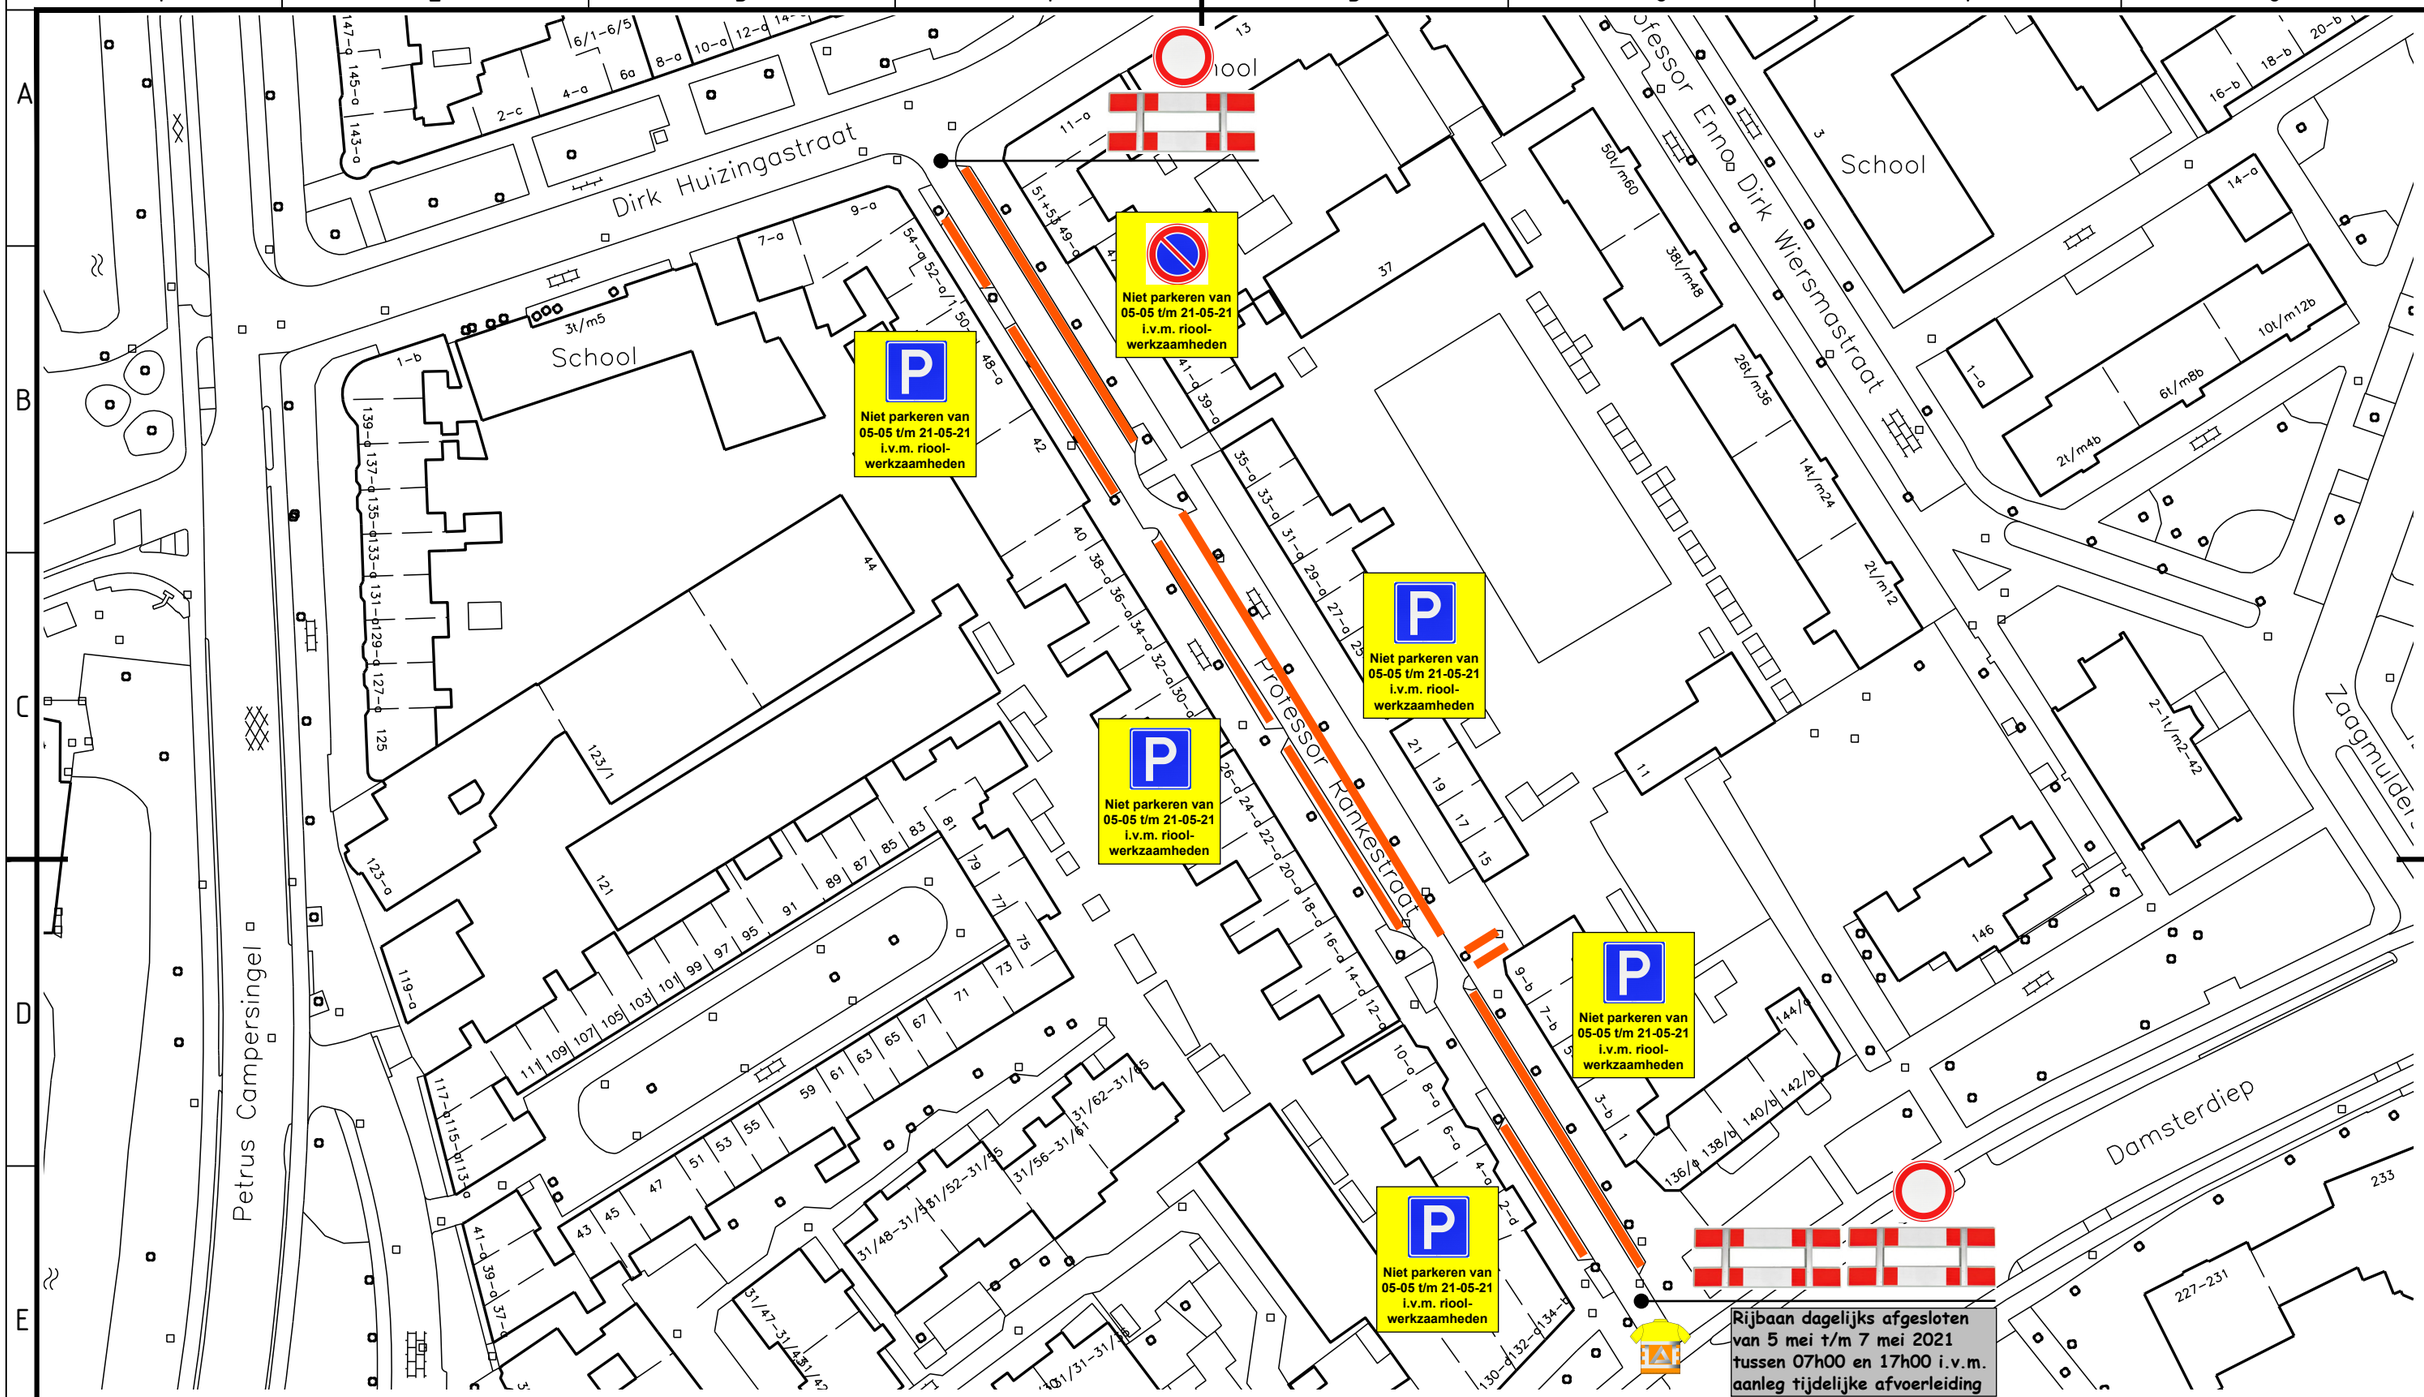

TVM Professor Rankestraat
Woensdag 5 mei t/m vrijdag 21 mei 2021

Getekend door:	Gecontroleerd door:	Goedgekeurd:	Contactpersoon:	Versie:
J.N.M. Lute	P. van 't Riet	PvR		A

Projectomschrijving:
Deelproject 2019-C
Moerriool Oosterpark

Opdrachtgever:
Gemeente Groningen

Schaal:
n.v.t.

Formaat tekening:
A3

Tekeningomschrijving:
Tijdelijke verkeersmaatregelen (week 18)
Professor Rankestraat Groningen

Datum uitgave:
16-04-2021

Tekeningnummer:
910932_05_TVM Prof. Rankestraat_A

AARSLEFF
Leidingrenovatie bv

Formaat 297x420 mm