


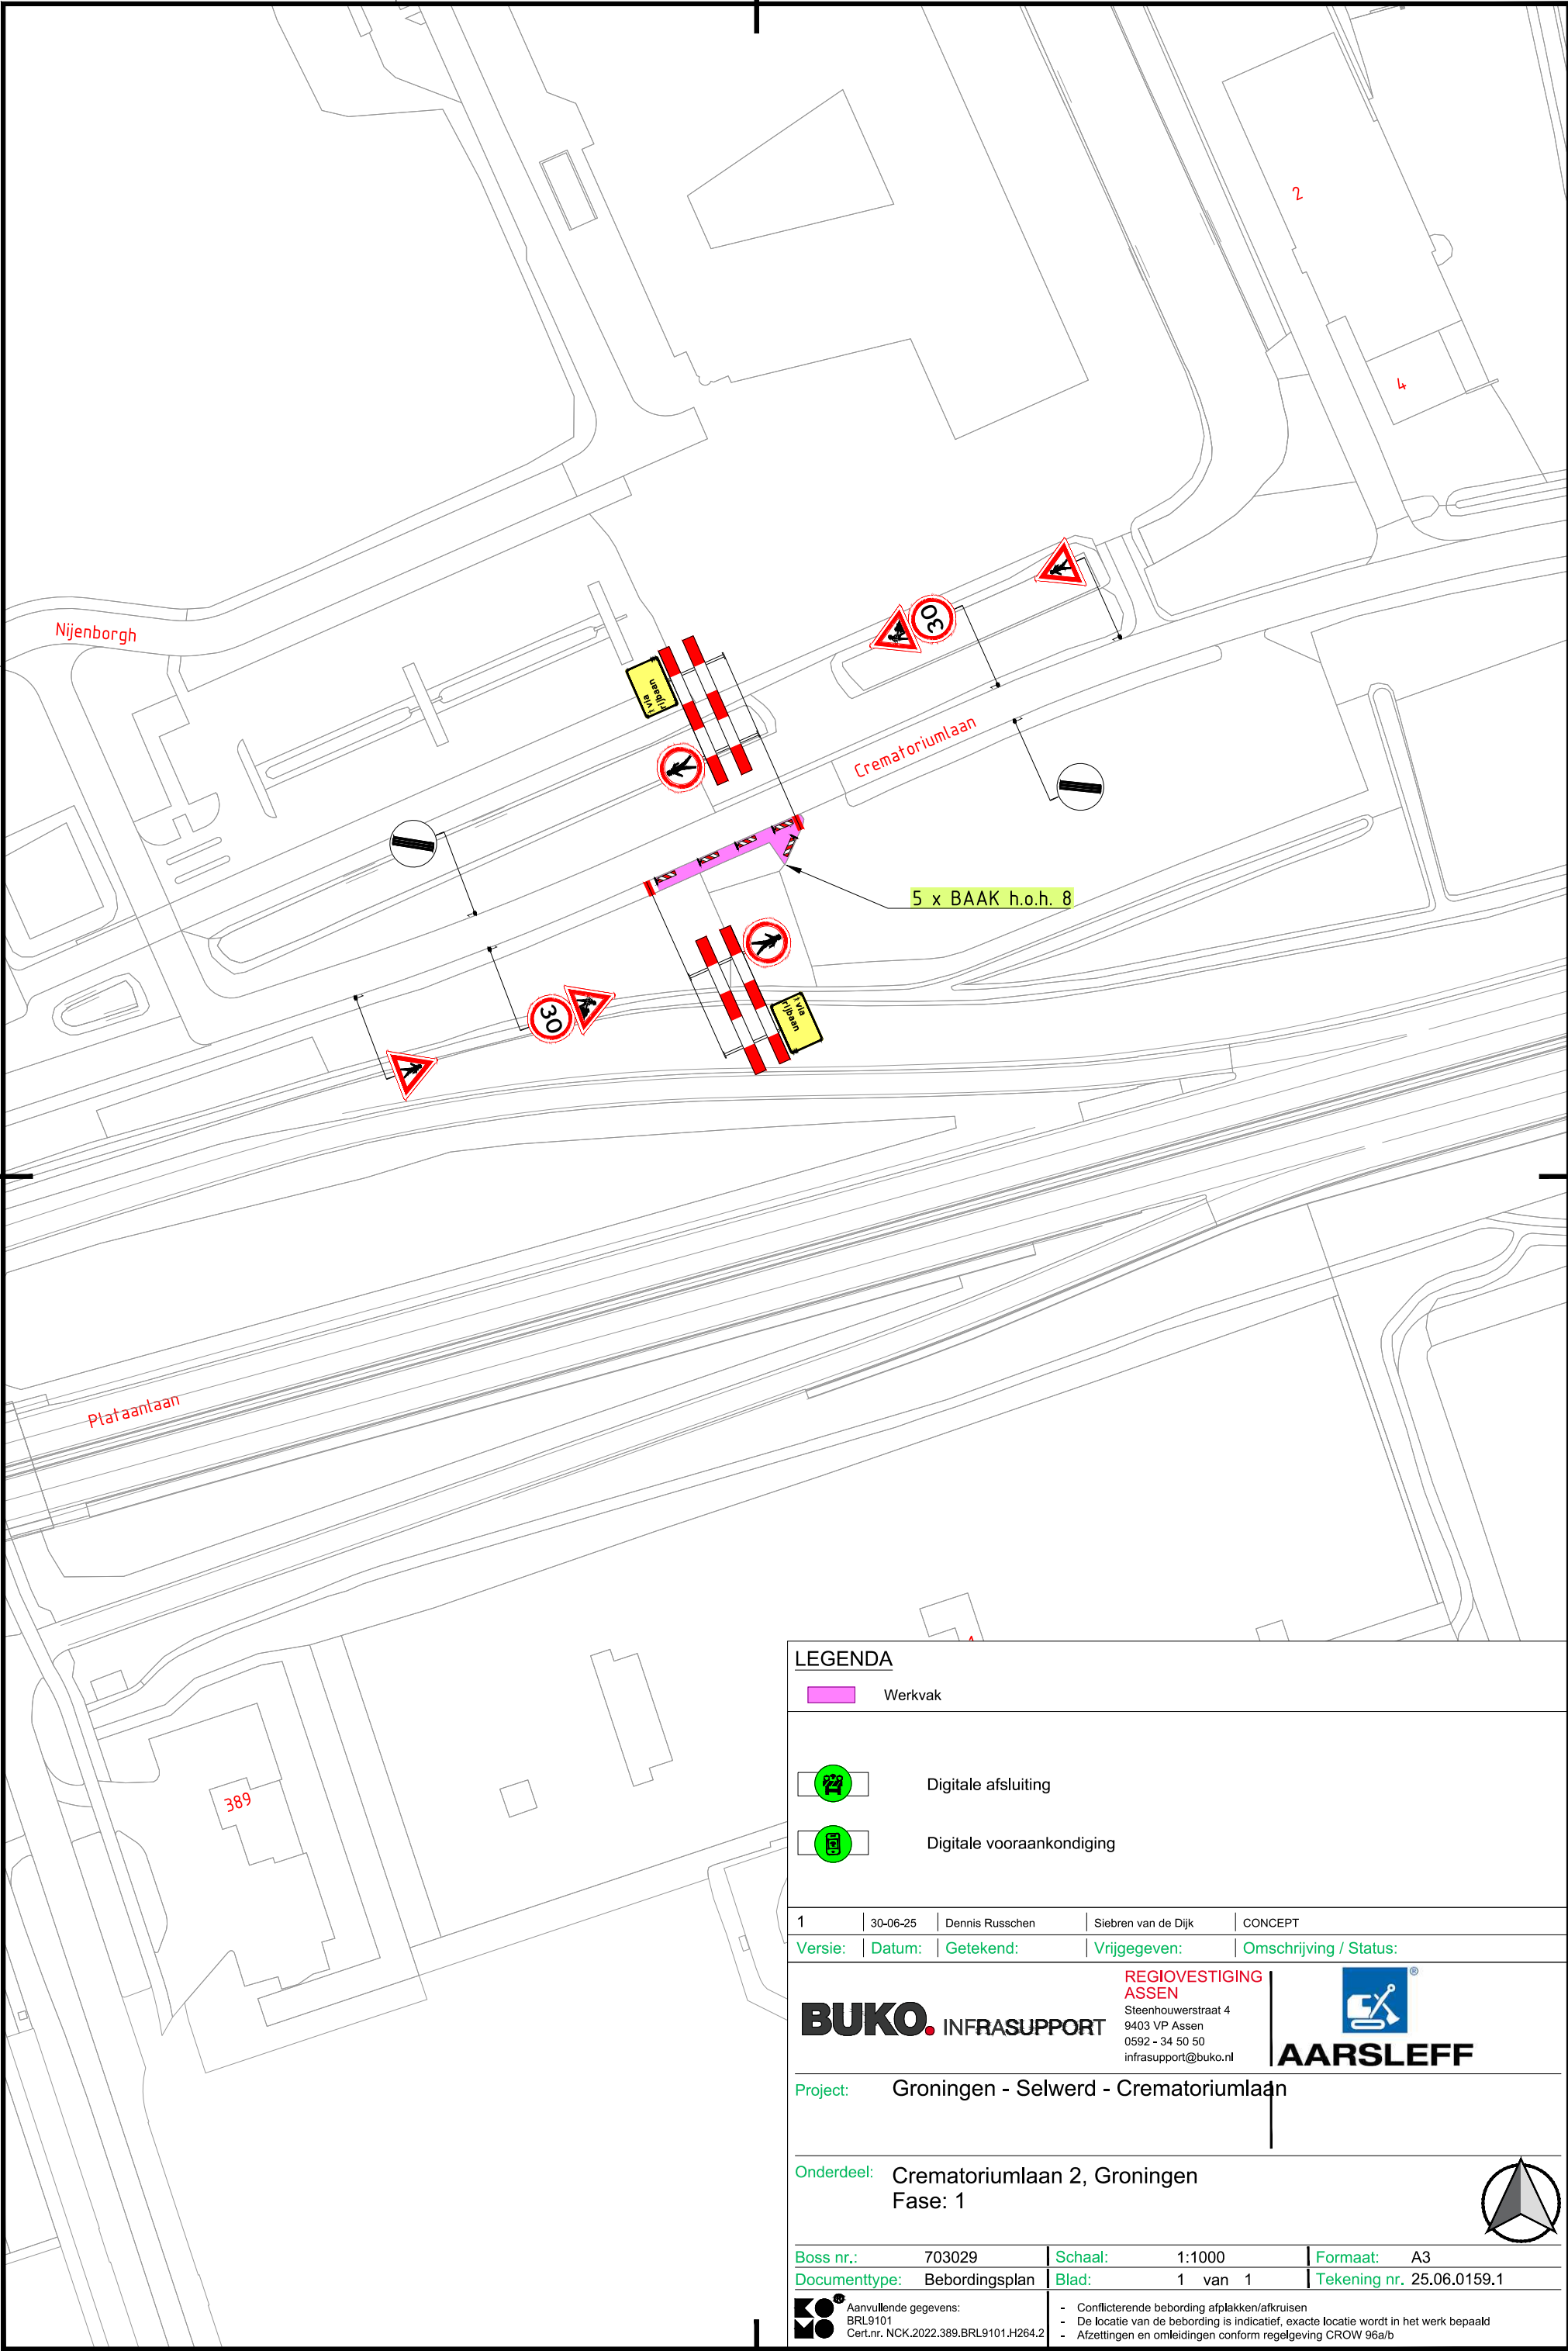

LEGENDA



Werkvak



Digitale afsluiting



Digitale vooraankondiging

1	30-06-25	Dennis Russchen	Siebre van de Dijk	CONCEPT
---	----------	-----------------	--------------------	---------

Versie:	Datum:	Getekend:	Vrijgegeven:	Omschrijving / Status:
---------	--------	-----------	--------------	------------------------

BUKO. INFRASUPPORT

REGIOVESTIGING
ASSEN
Steenhouwerstraat 4
9403 VP Assen
0592 - 34 50 50
infrasupport@buko.nl



AARSLEFF

Project: Groningen - Selwerd - Crematoriumlaan

Onderdeel: Crematoriumlaan 2, Groningen
Fase: 1



Boss nr.:	703029	Schaal:	1:1000	Formaat:	A3
Documenttype:	Bebordingsplan	Blad:	1 van 1	Tekening nr.	25.06.0159.1



Aanvullende gegevens:
BRL9101
Cert.nr. NCK.2022.389.BRL9101.H264.2

- Conflicterende bebording afplakken/afkruisen
- De locatie van de bebording is indicatief, exacte locatie wordt in het werk bepaald
- Afzettingen en omleidingen conform regelgeving CROW 96a/b