


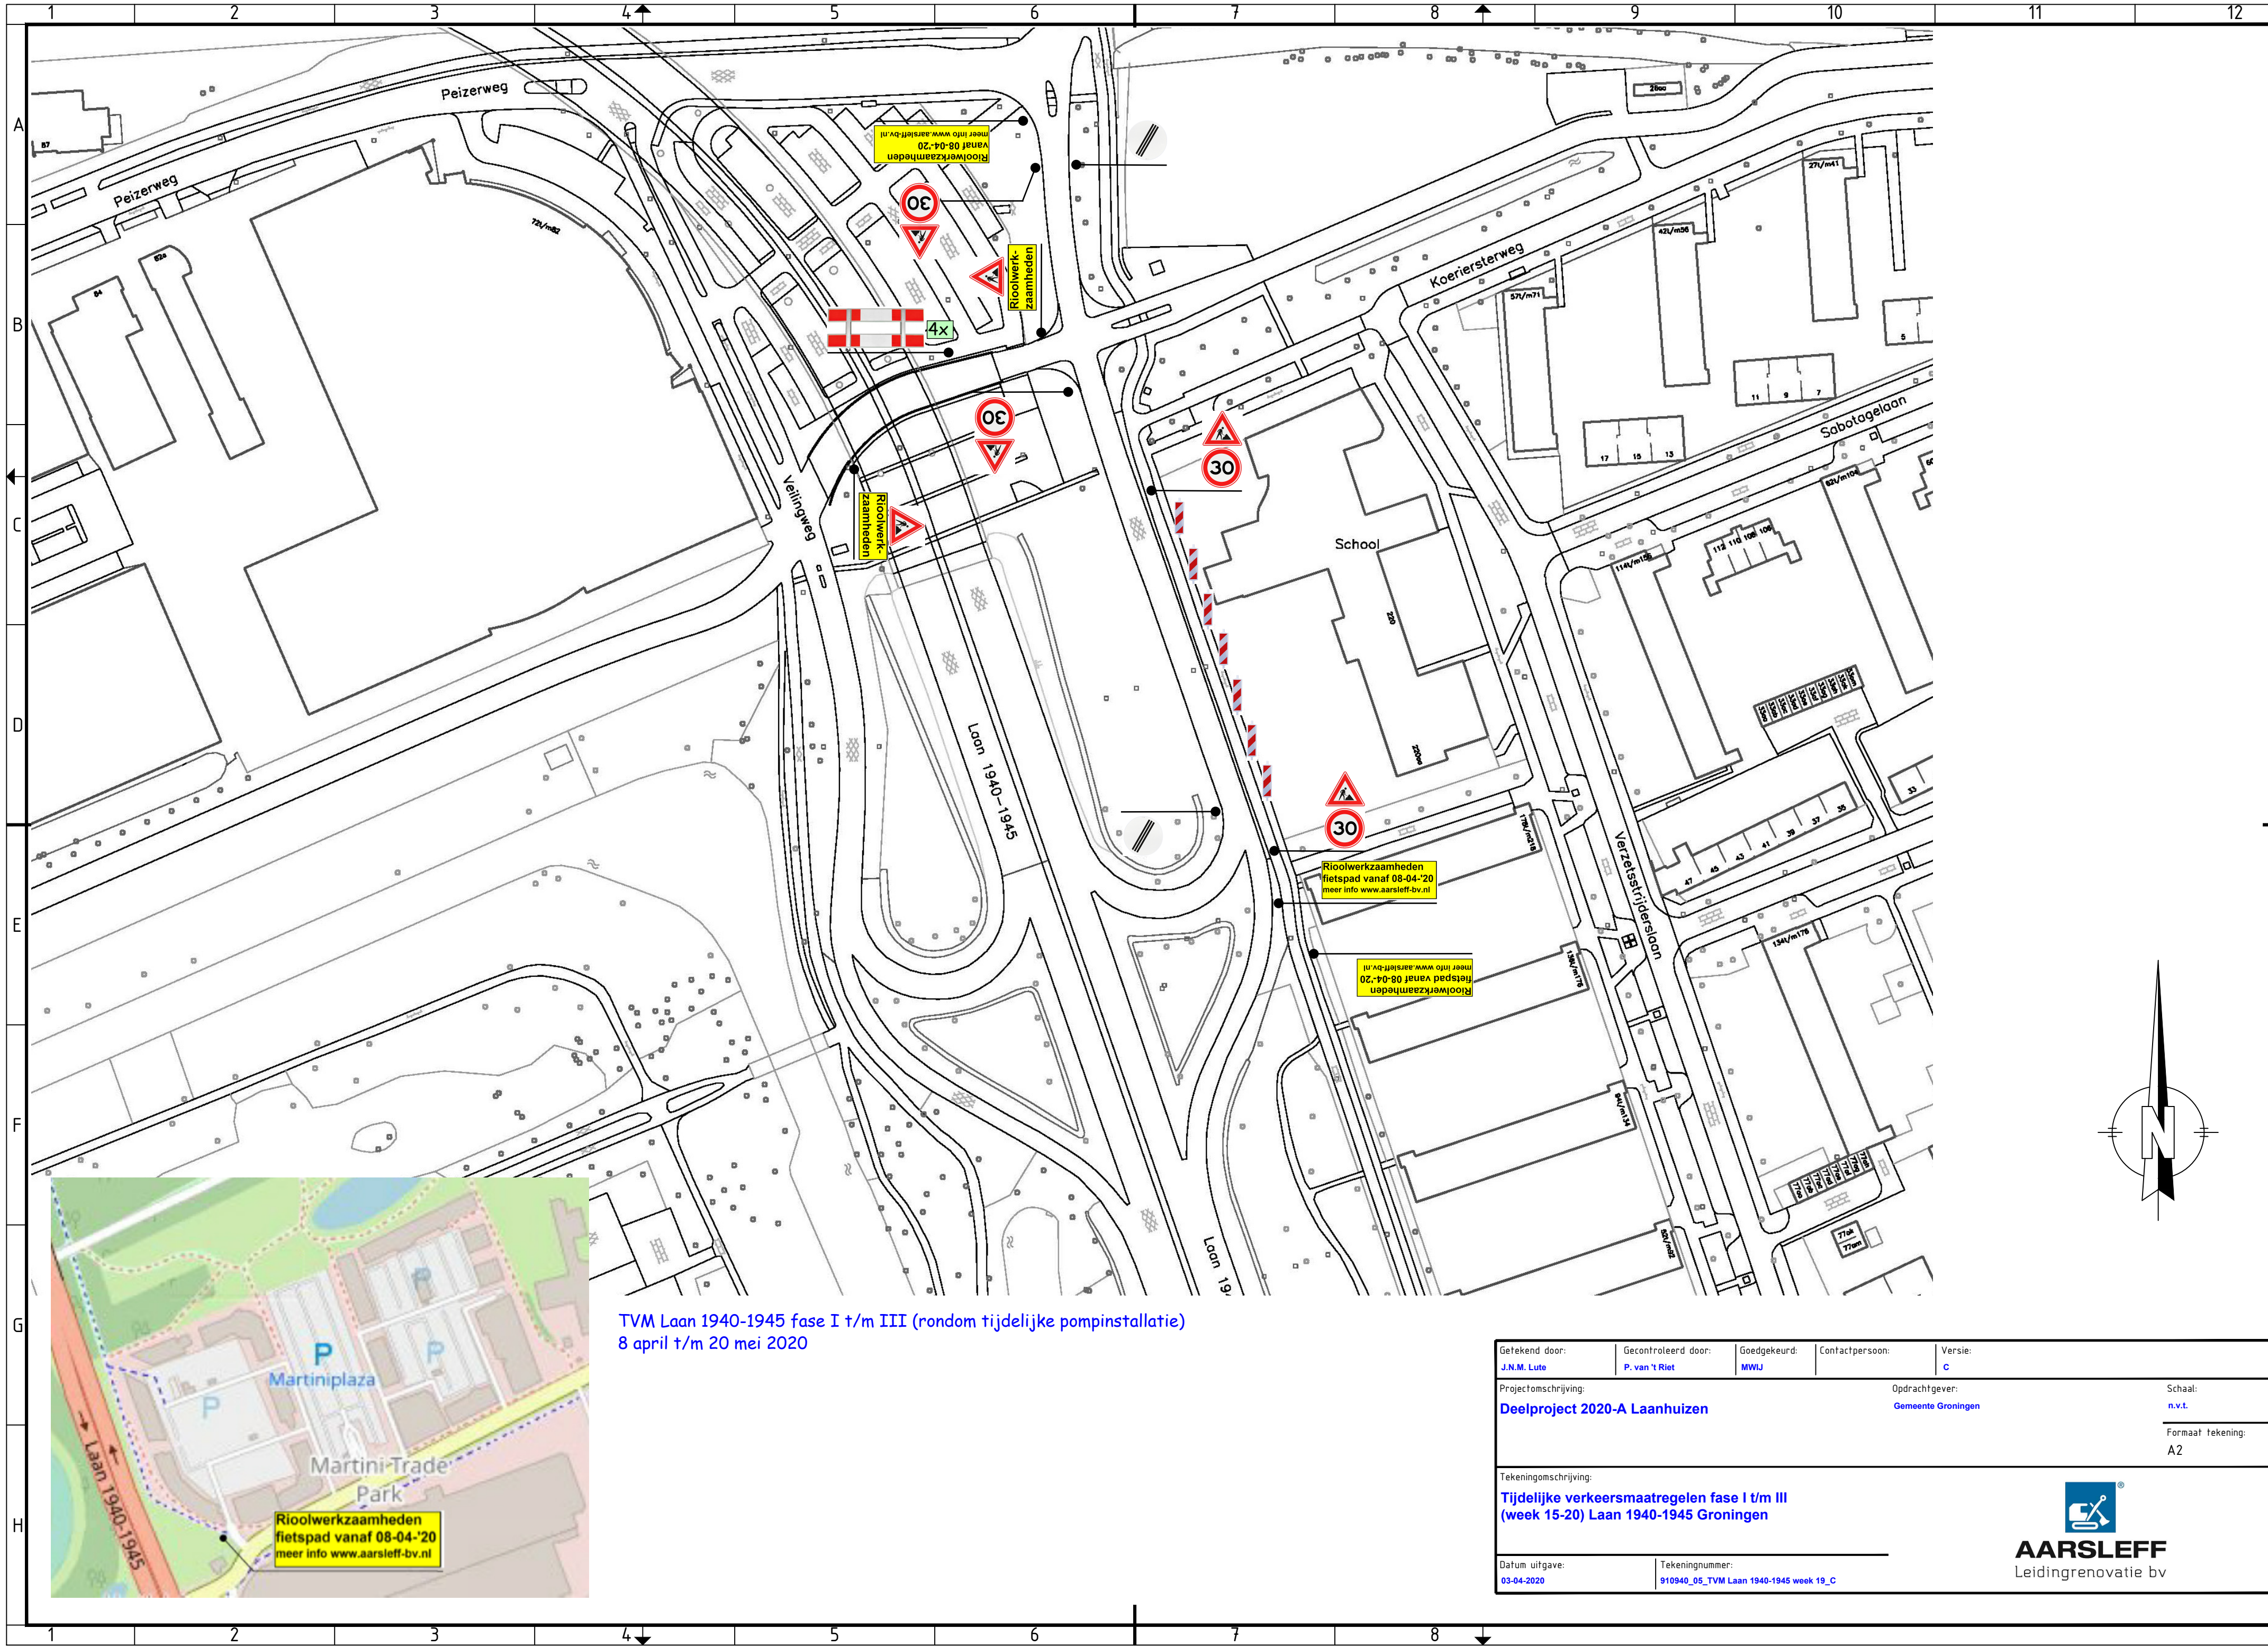

TVM Laan 1940-1945 fase I t/m III (rondom tijdelijke pompinstallatie)
8 april t/m 20 mei 2020

Gefekend door: J.N.M. Lute	Gecontroleerd door: P. van 't Riet	Goedgekeurd: MWJ	Contactpersoon:	Versie: C
Projectomschrijving: Deelproject 2020-A Laanhuizen		Opdrachtgever: Gemeente Groningen		Schaal: n.v.t.
Tekeningomschrijving: Tijdelijke verkeersmaatregelen fase I t/m III (week 15-20) Laan 1940-1945 Groningen		Datum uitgave: 03-04-2020		Formaat tekening: A2
Tekeningnummer: 910940_05_TVM Laan 1940-1945 week 19_C		 Leidingrenovatie bv		