


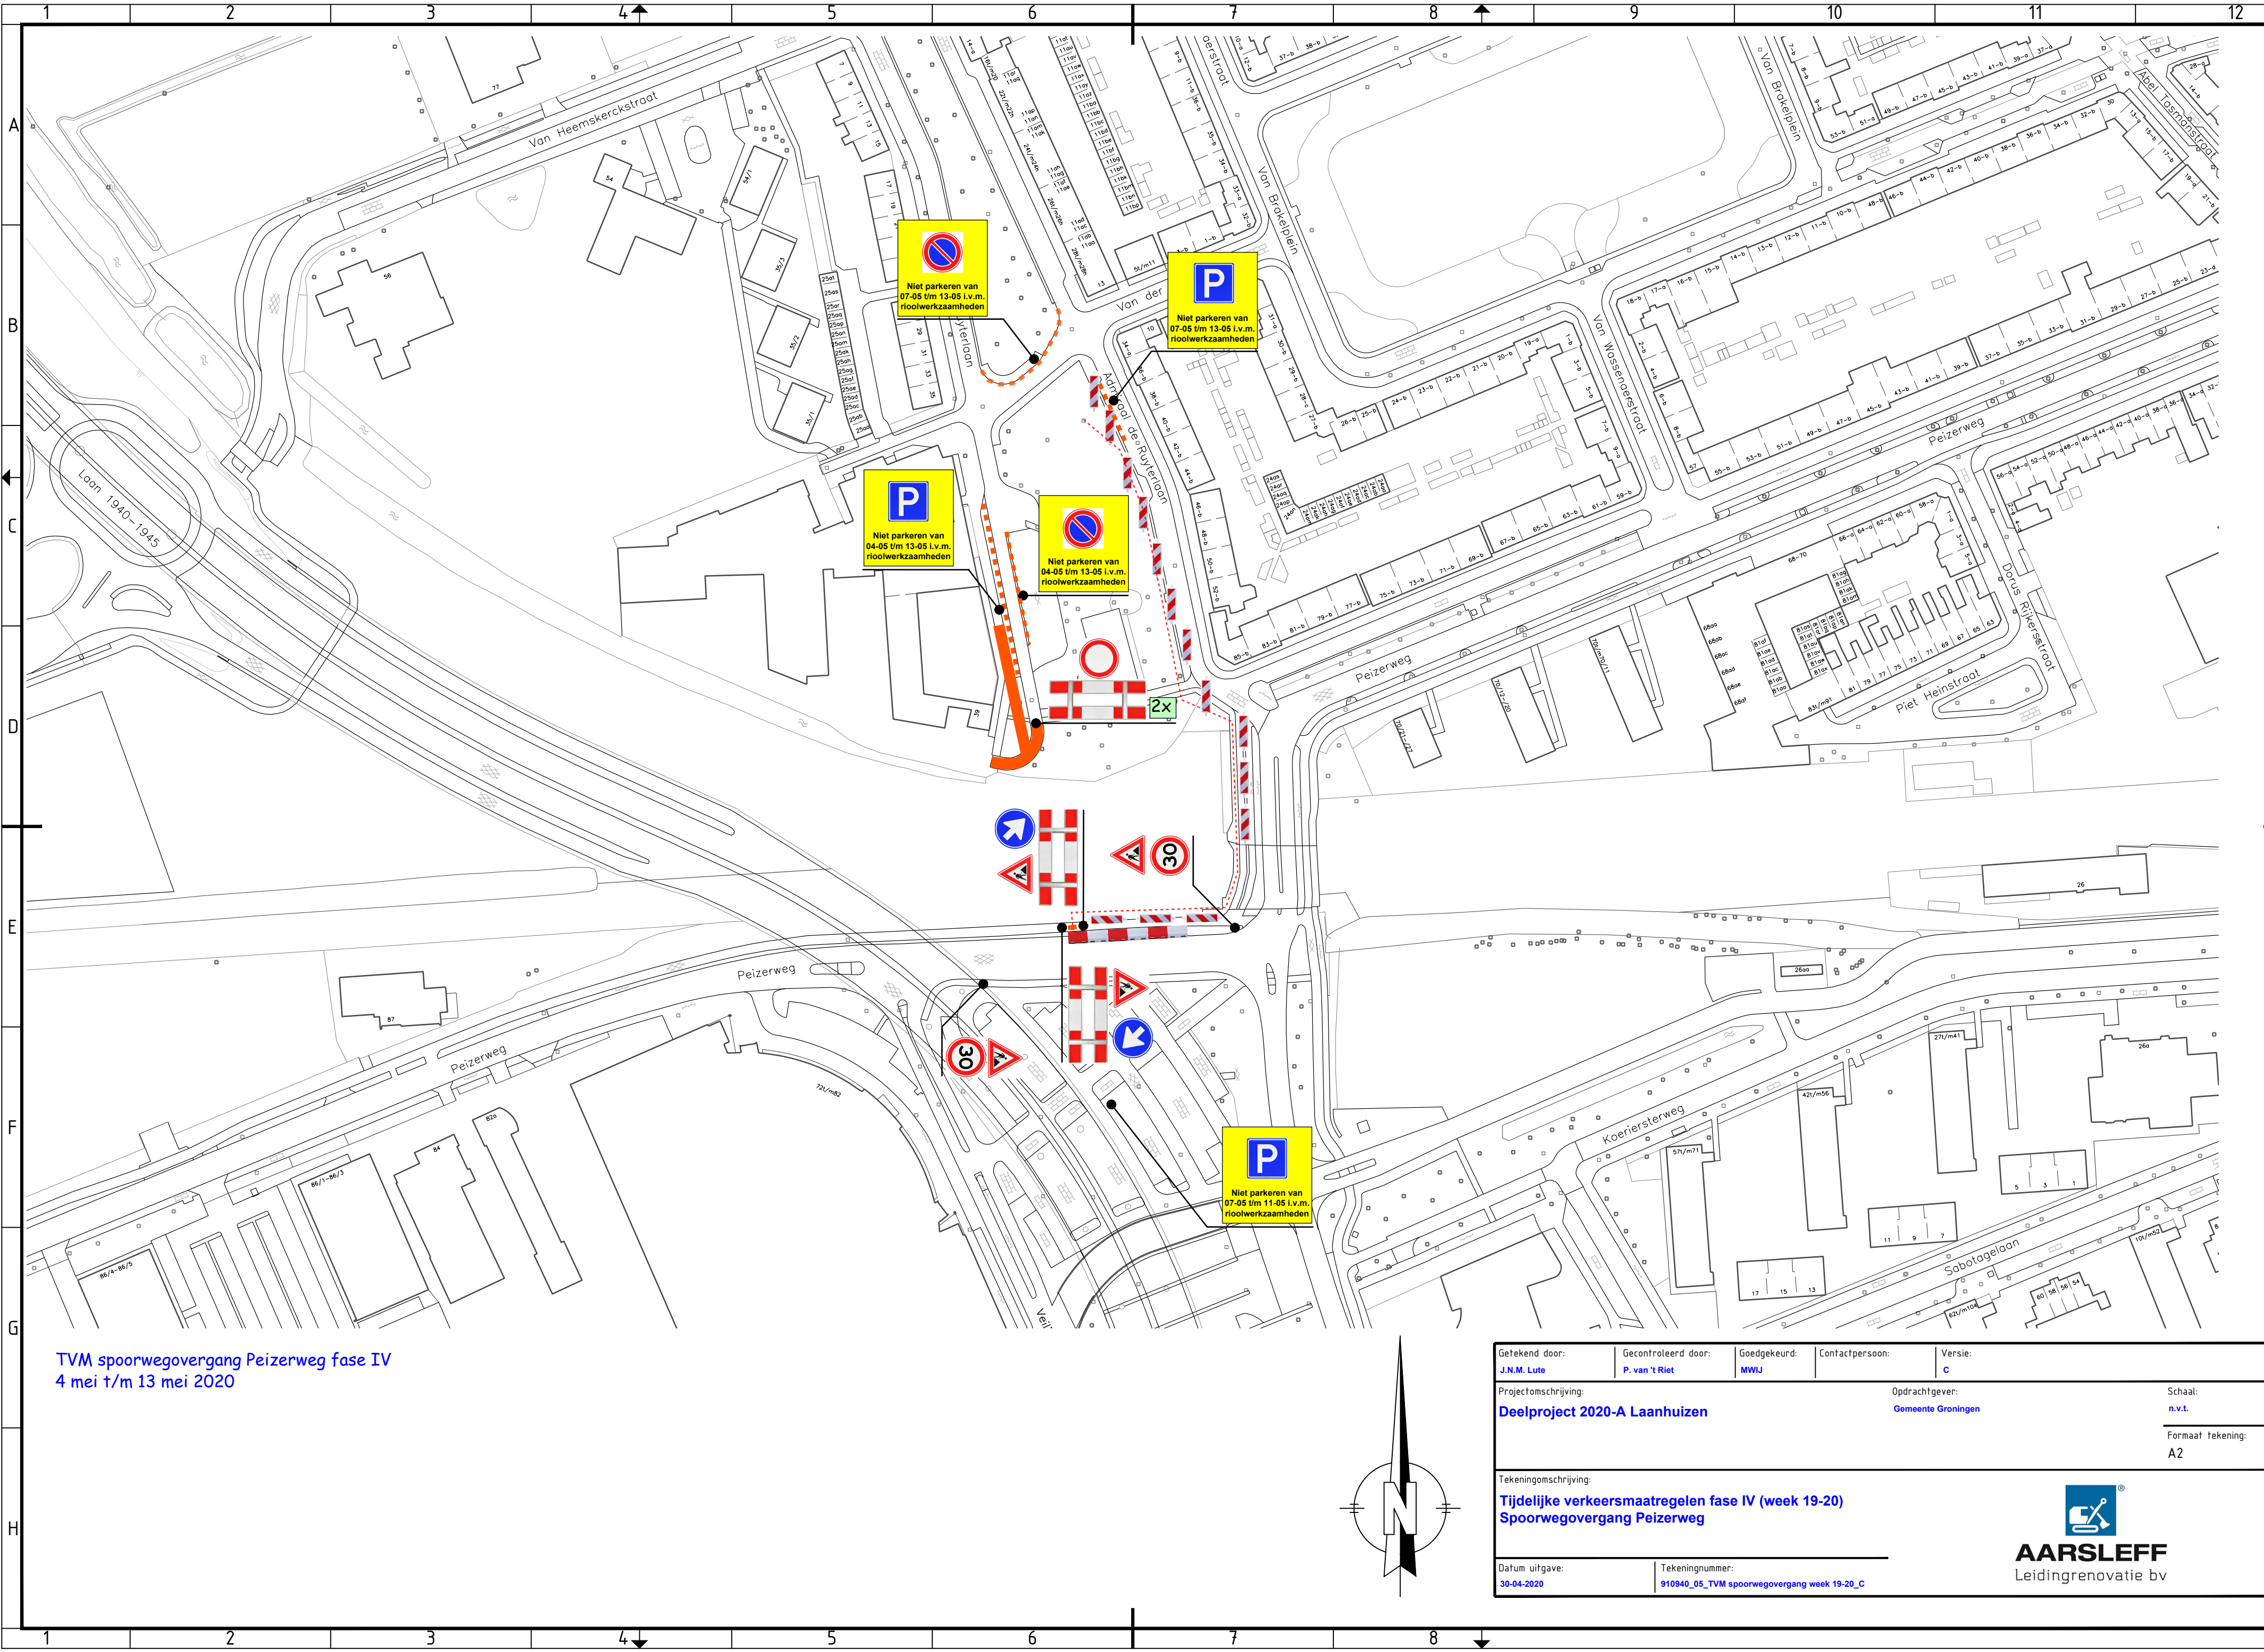

TVM spoorwegovergang Peizerweg fase IV
4 mei t/m 13 mei 2020

Getekend door: J.N.M. Lute	Gecontroleerd door: P. van 't Riet	Goedgekeurd: MWJ	Contactpersoon:	Versie: C
Projectomschrijving: Deelproject 2020-A Laanhuizen		Opdrachtgever: Gemeente Groningen		Schaal: n.v.t.
Tekeningomschrijving: Tijdelijke verkeersmaatregelen fase IV (week 19-20) Spoorwegovergang Peizerweg		Formaat tekening: A2		
Datum uitgave: 30-04-2020		Tekeningnummer: 910940_05_TVM spoorwegovergang week 19-20_C		


AARSLEFF
Leidingrenovatie bv

Formaat 420x594 mm