
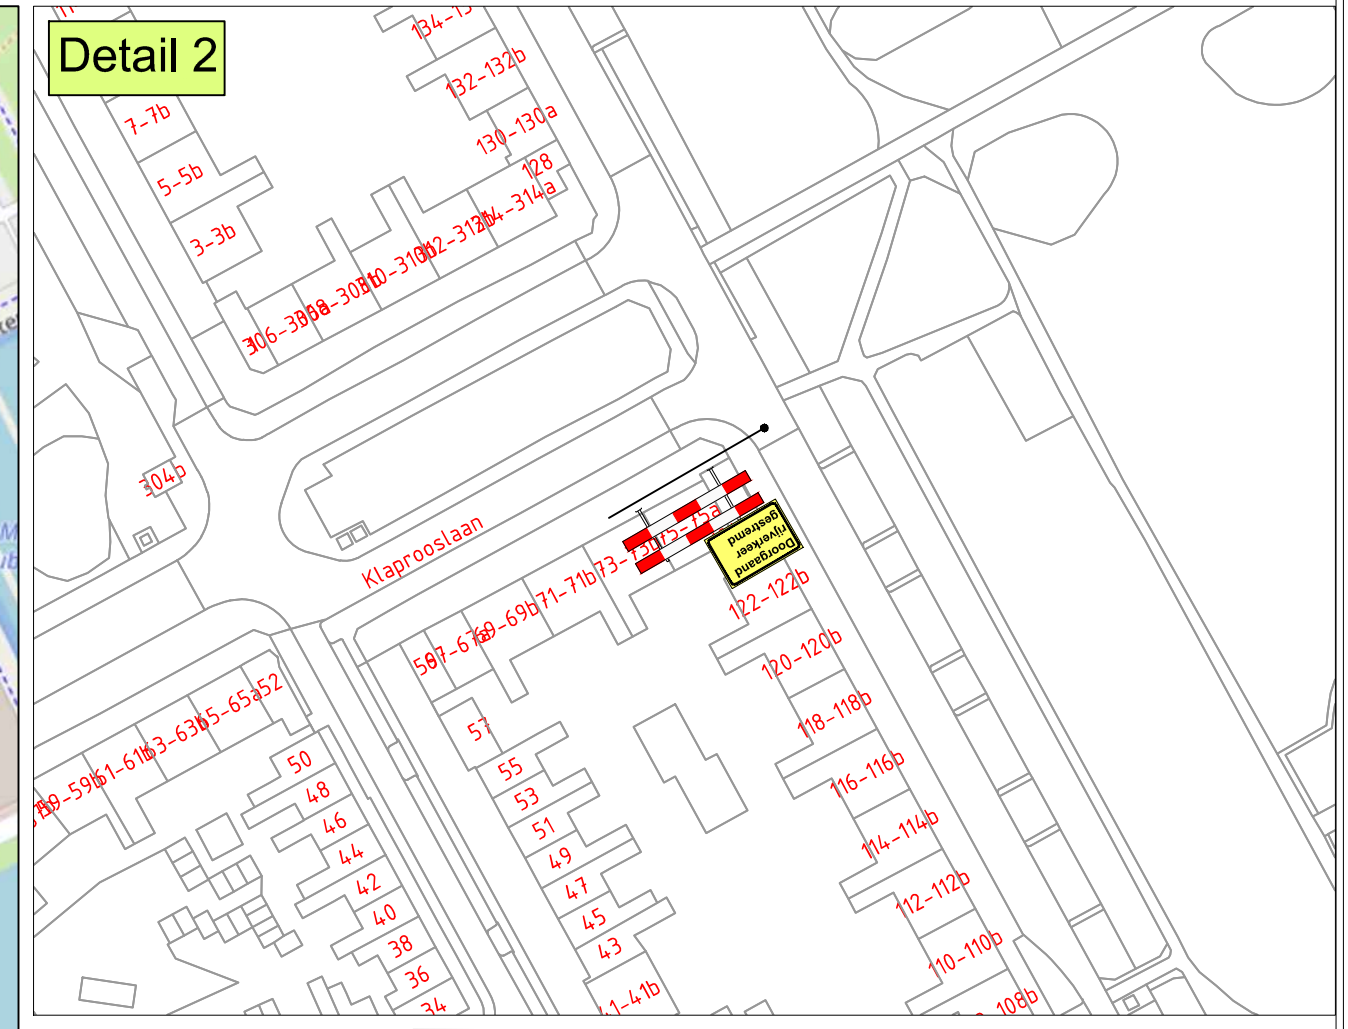
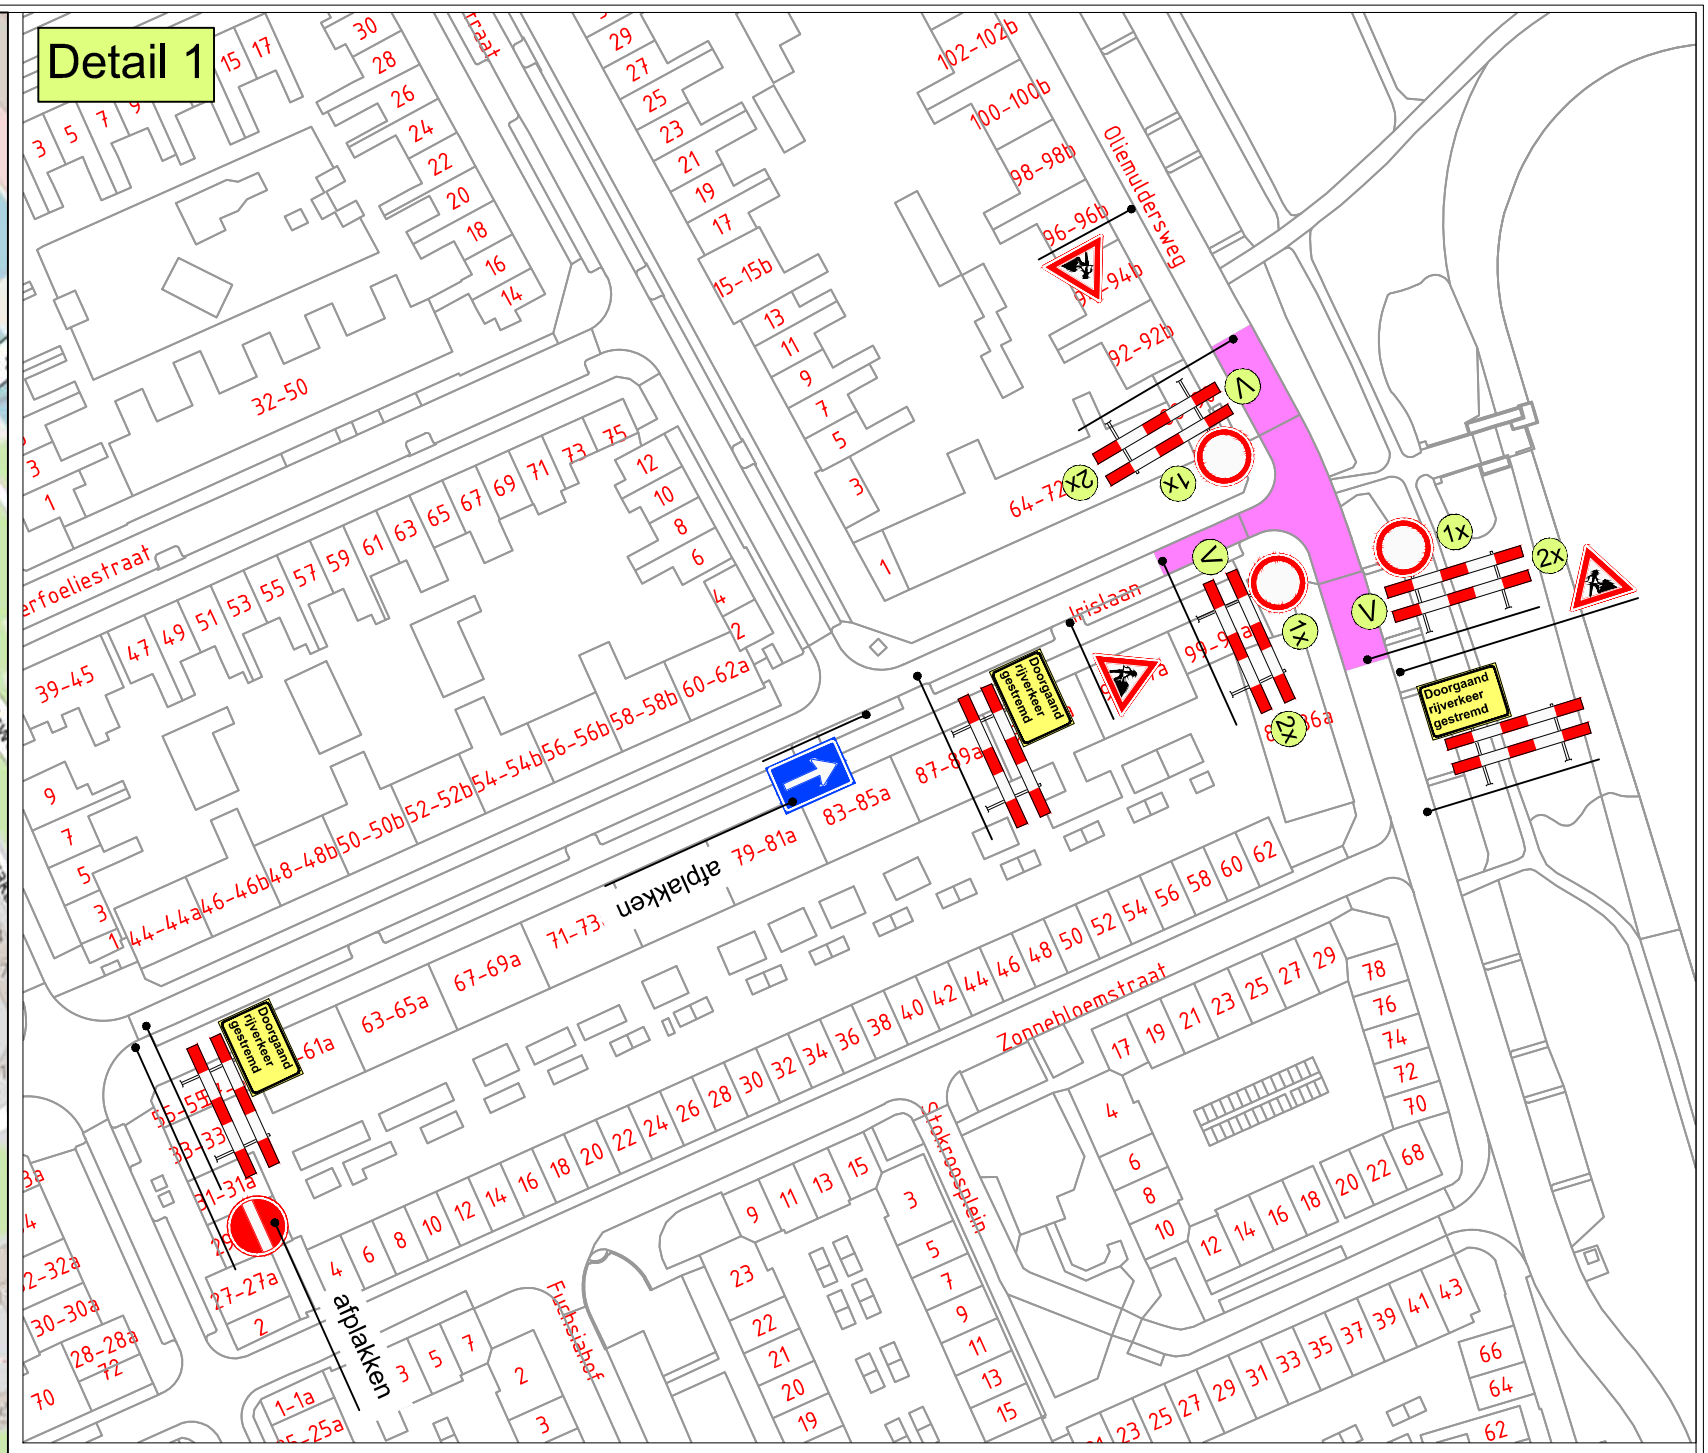


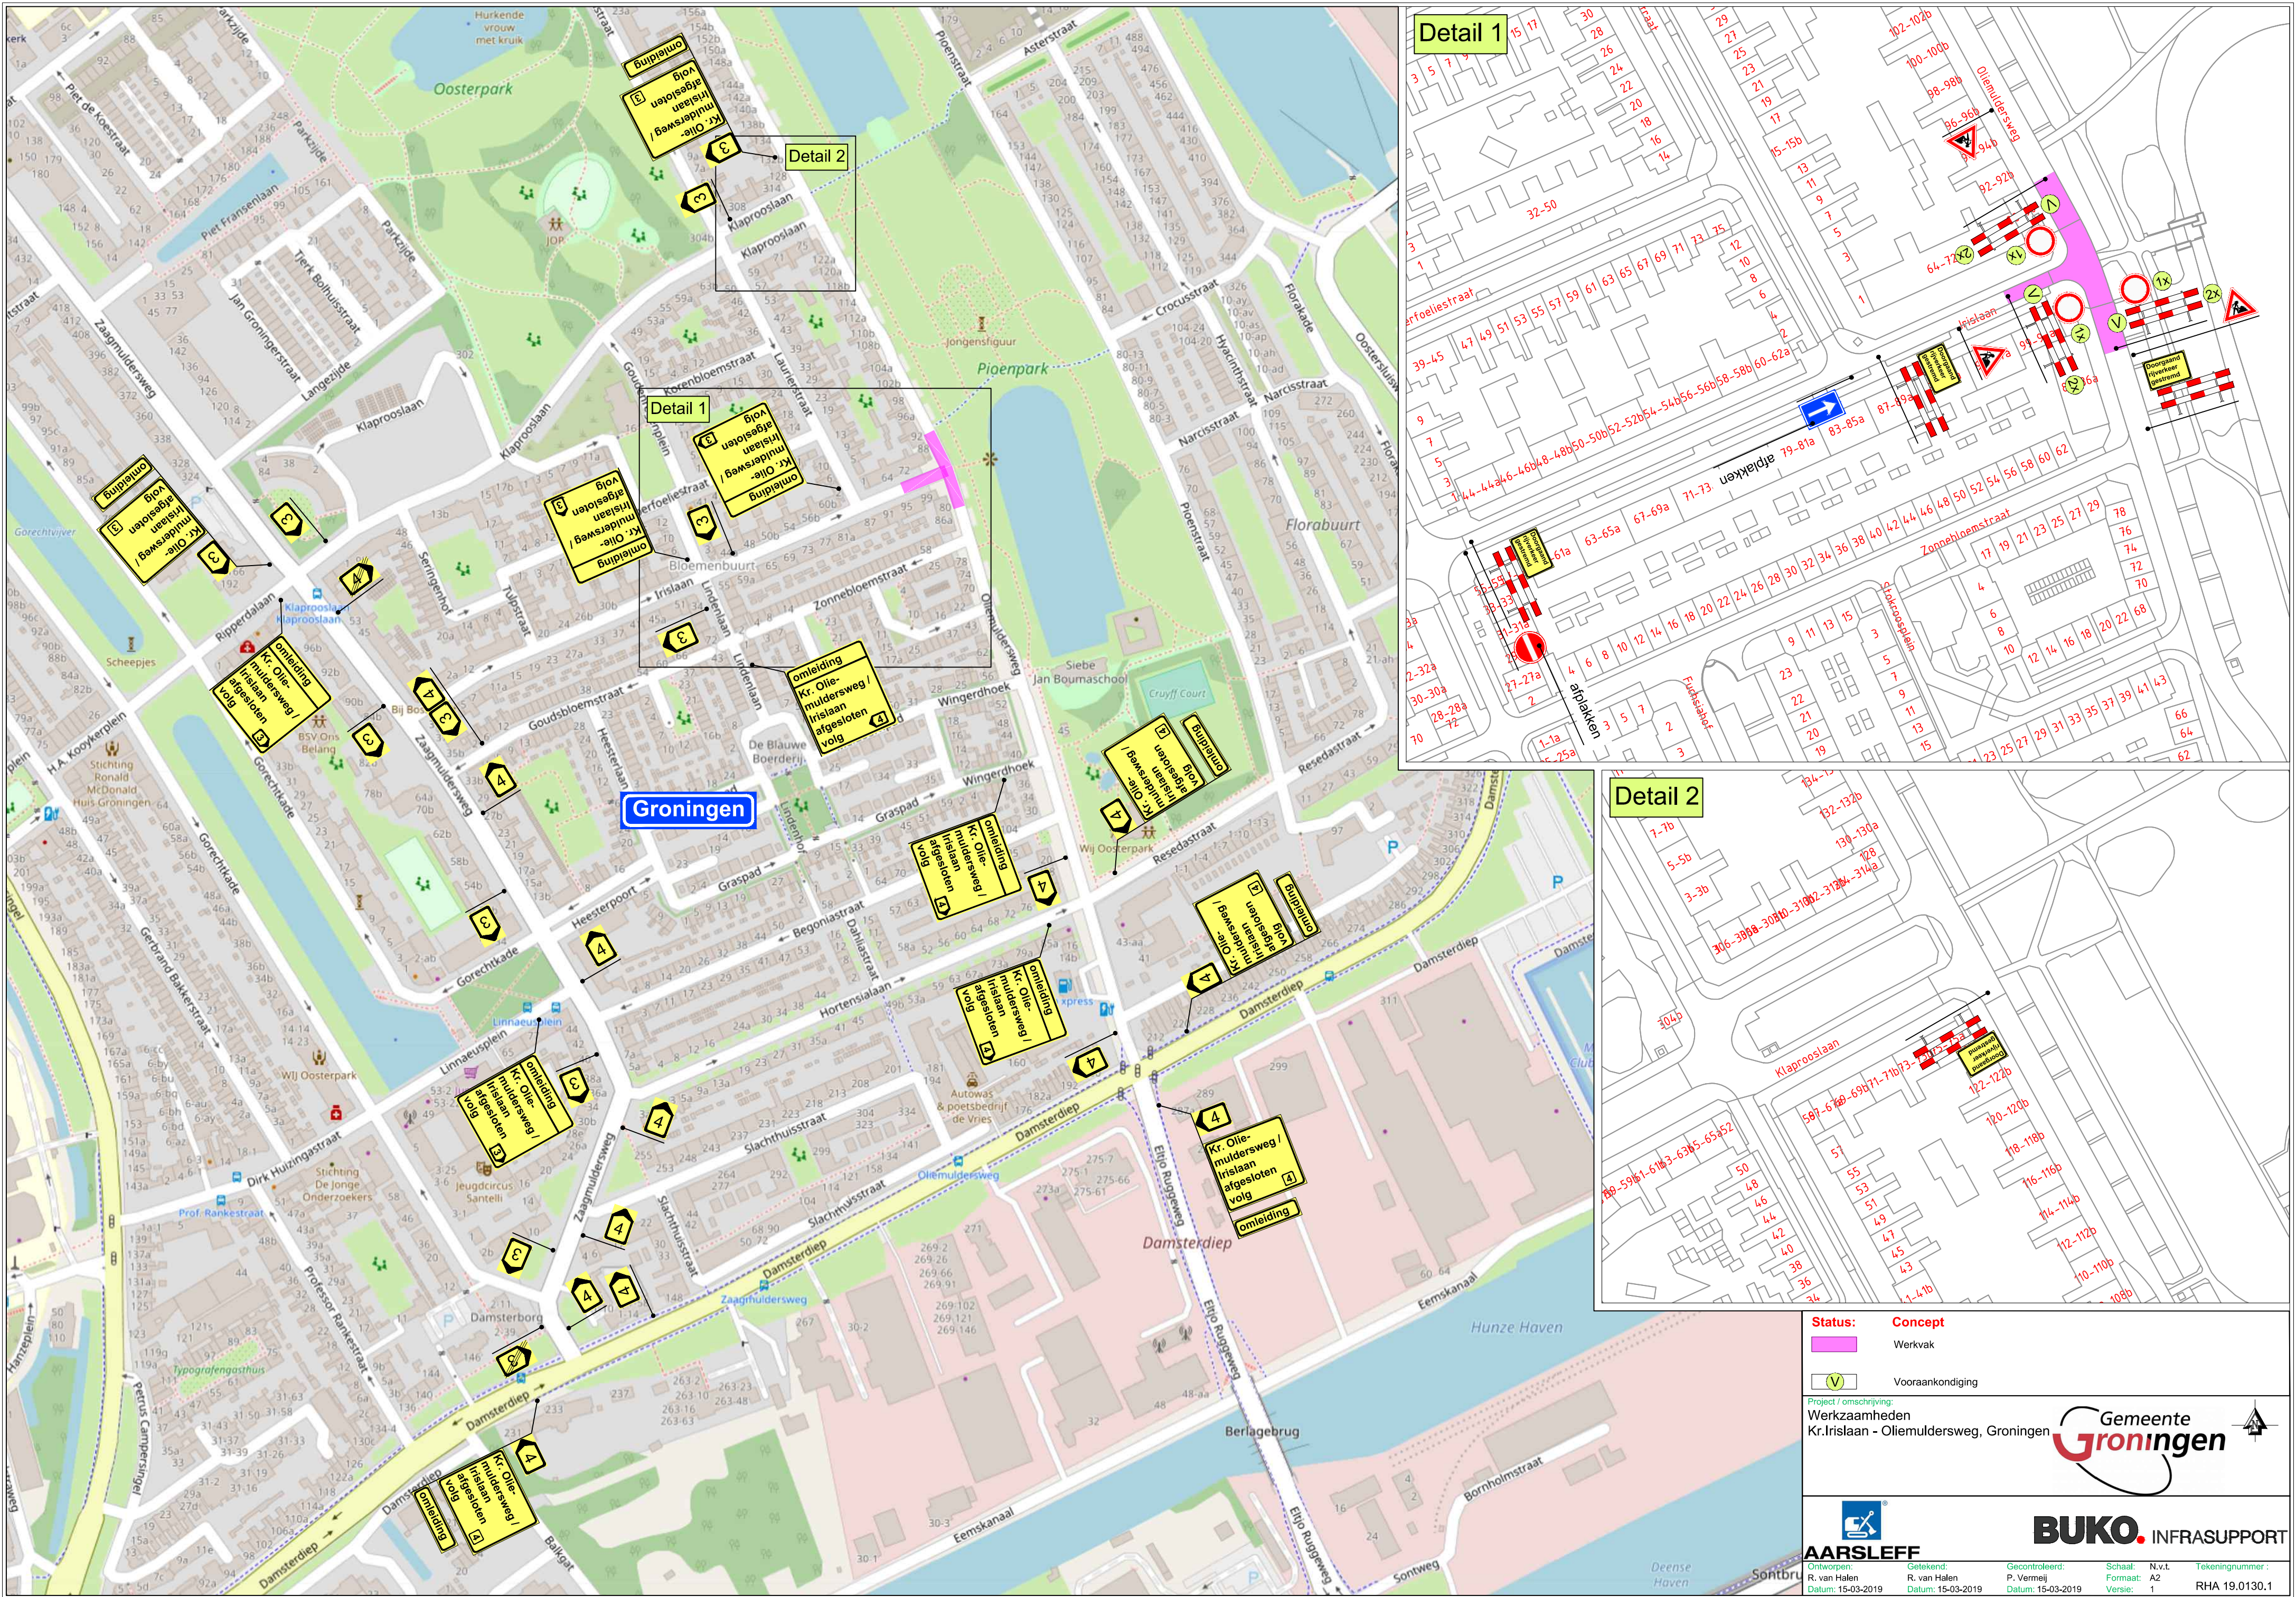

Status: Concept

Werkvak

Vooraankondiging

Project / omschrijving:
Werkzaamheden
Kr.Irislaan - Oliemuldersweg, Groningen

Gemeente Groningen

AARSLEFF
Ontworpen: R. van Halen
Datum: 15-03-2019

Gecontroleerd:
P. Vermeij
Datum: 15-03-2019

Schaal:
N.v.t.
Formaat: A2
Versie: 1

Tekeningnummer:
RHA 19.0130.1

BUKO. INFRASUPPORT