
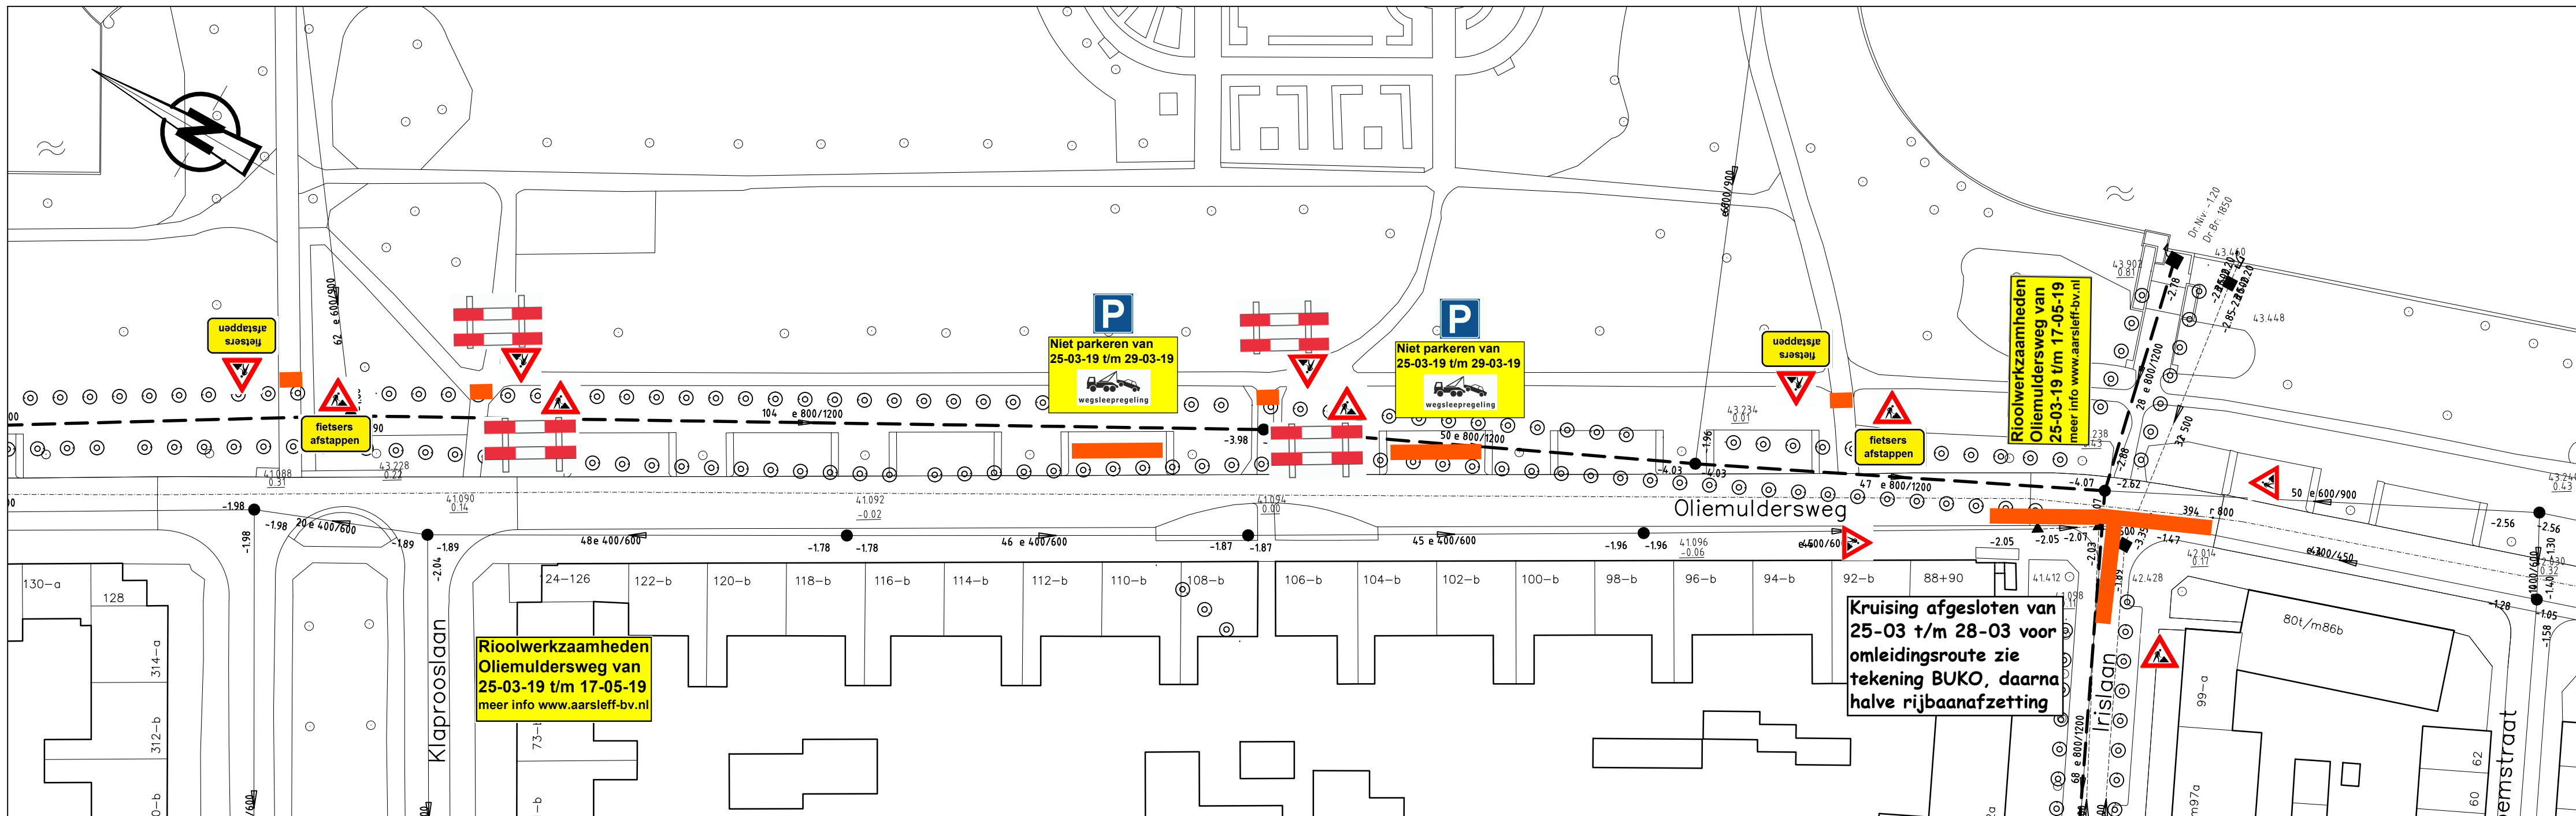


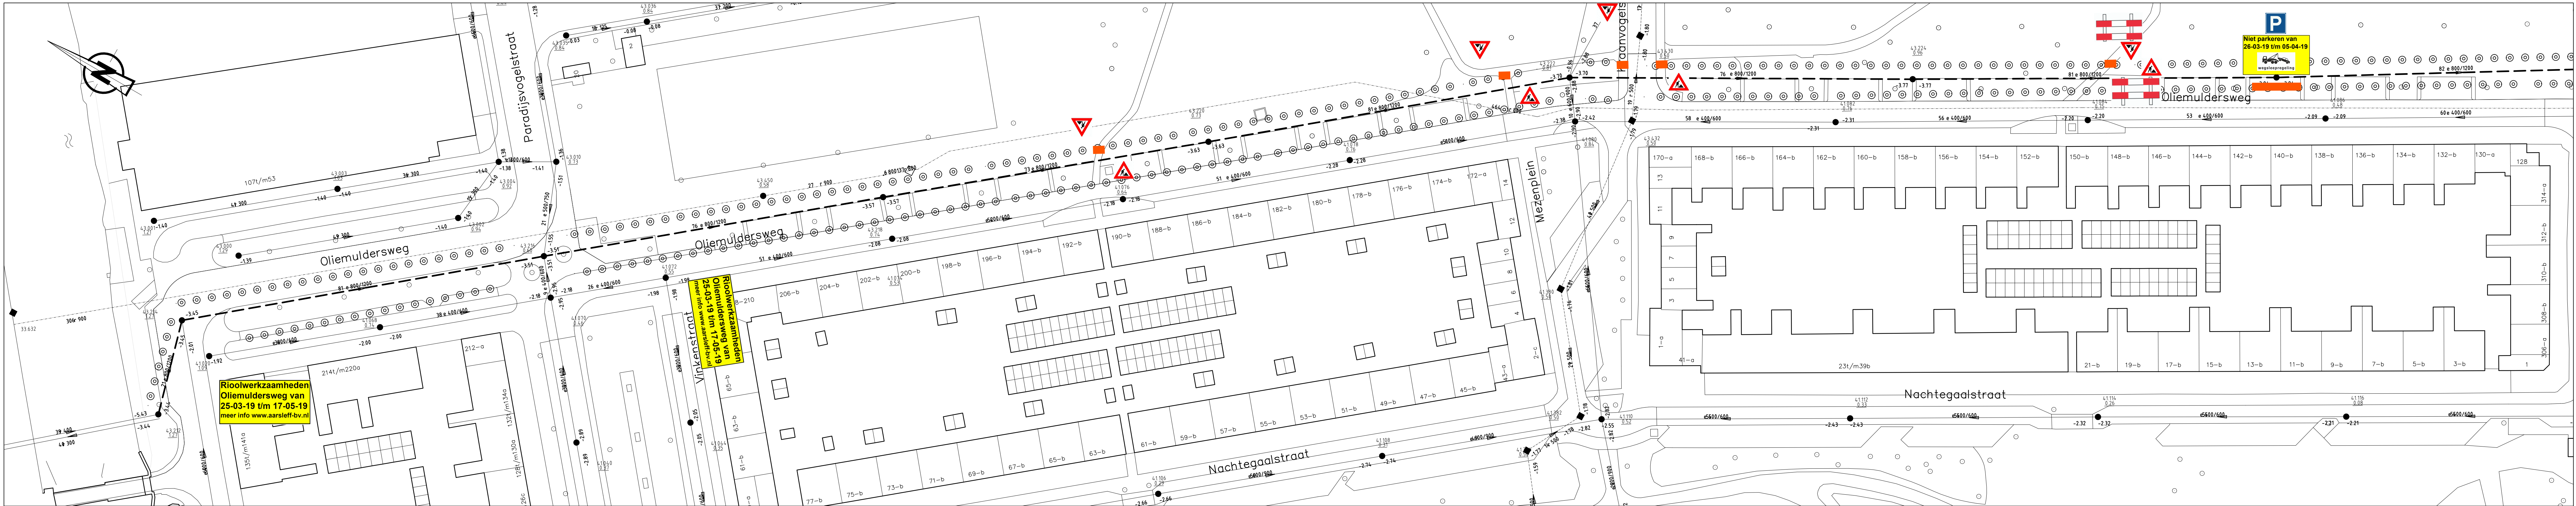

910903_05_TVM week 13_A
22-03-2019

Raamcontract relinen 2017 - 2020		DEFINITIEF	
Plaats: BESTEK	Opsteller: N. Jorissen	Code: 910903_05_TVM week 13_A	
Doel: Oosterparkbuurt Relinen 2019 DPA	Datum: 26-01-2016	Actie: 1500	Werk: 01-2019-01
Gemeente Groningen		Ingenieursbureau Gemeente Groningen Postbus 700 9700 ZB Groningen T: 050-3671111 E: 050-3671231 F: 050-3671231 W: www.gemeente.groningen.nl	

Besluit: C:\user\roosd\documenten\910903\910903_05_TVM week 13_A.dwg
Plaatnummer: donderdag 10 maart 2016