
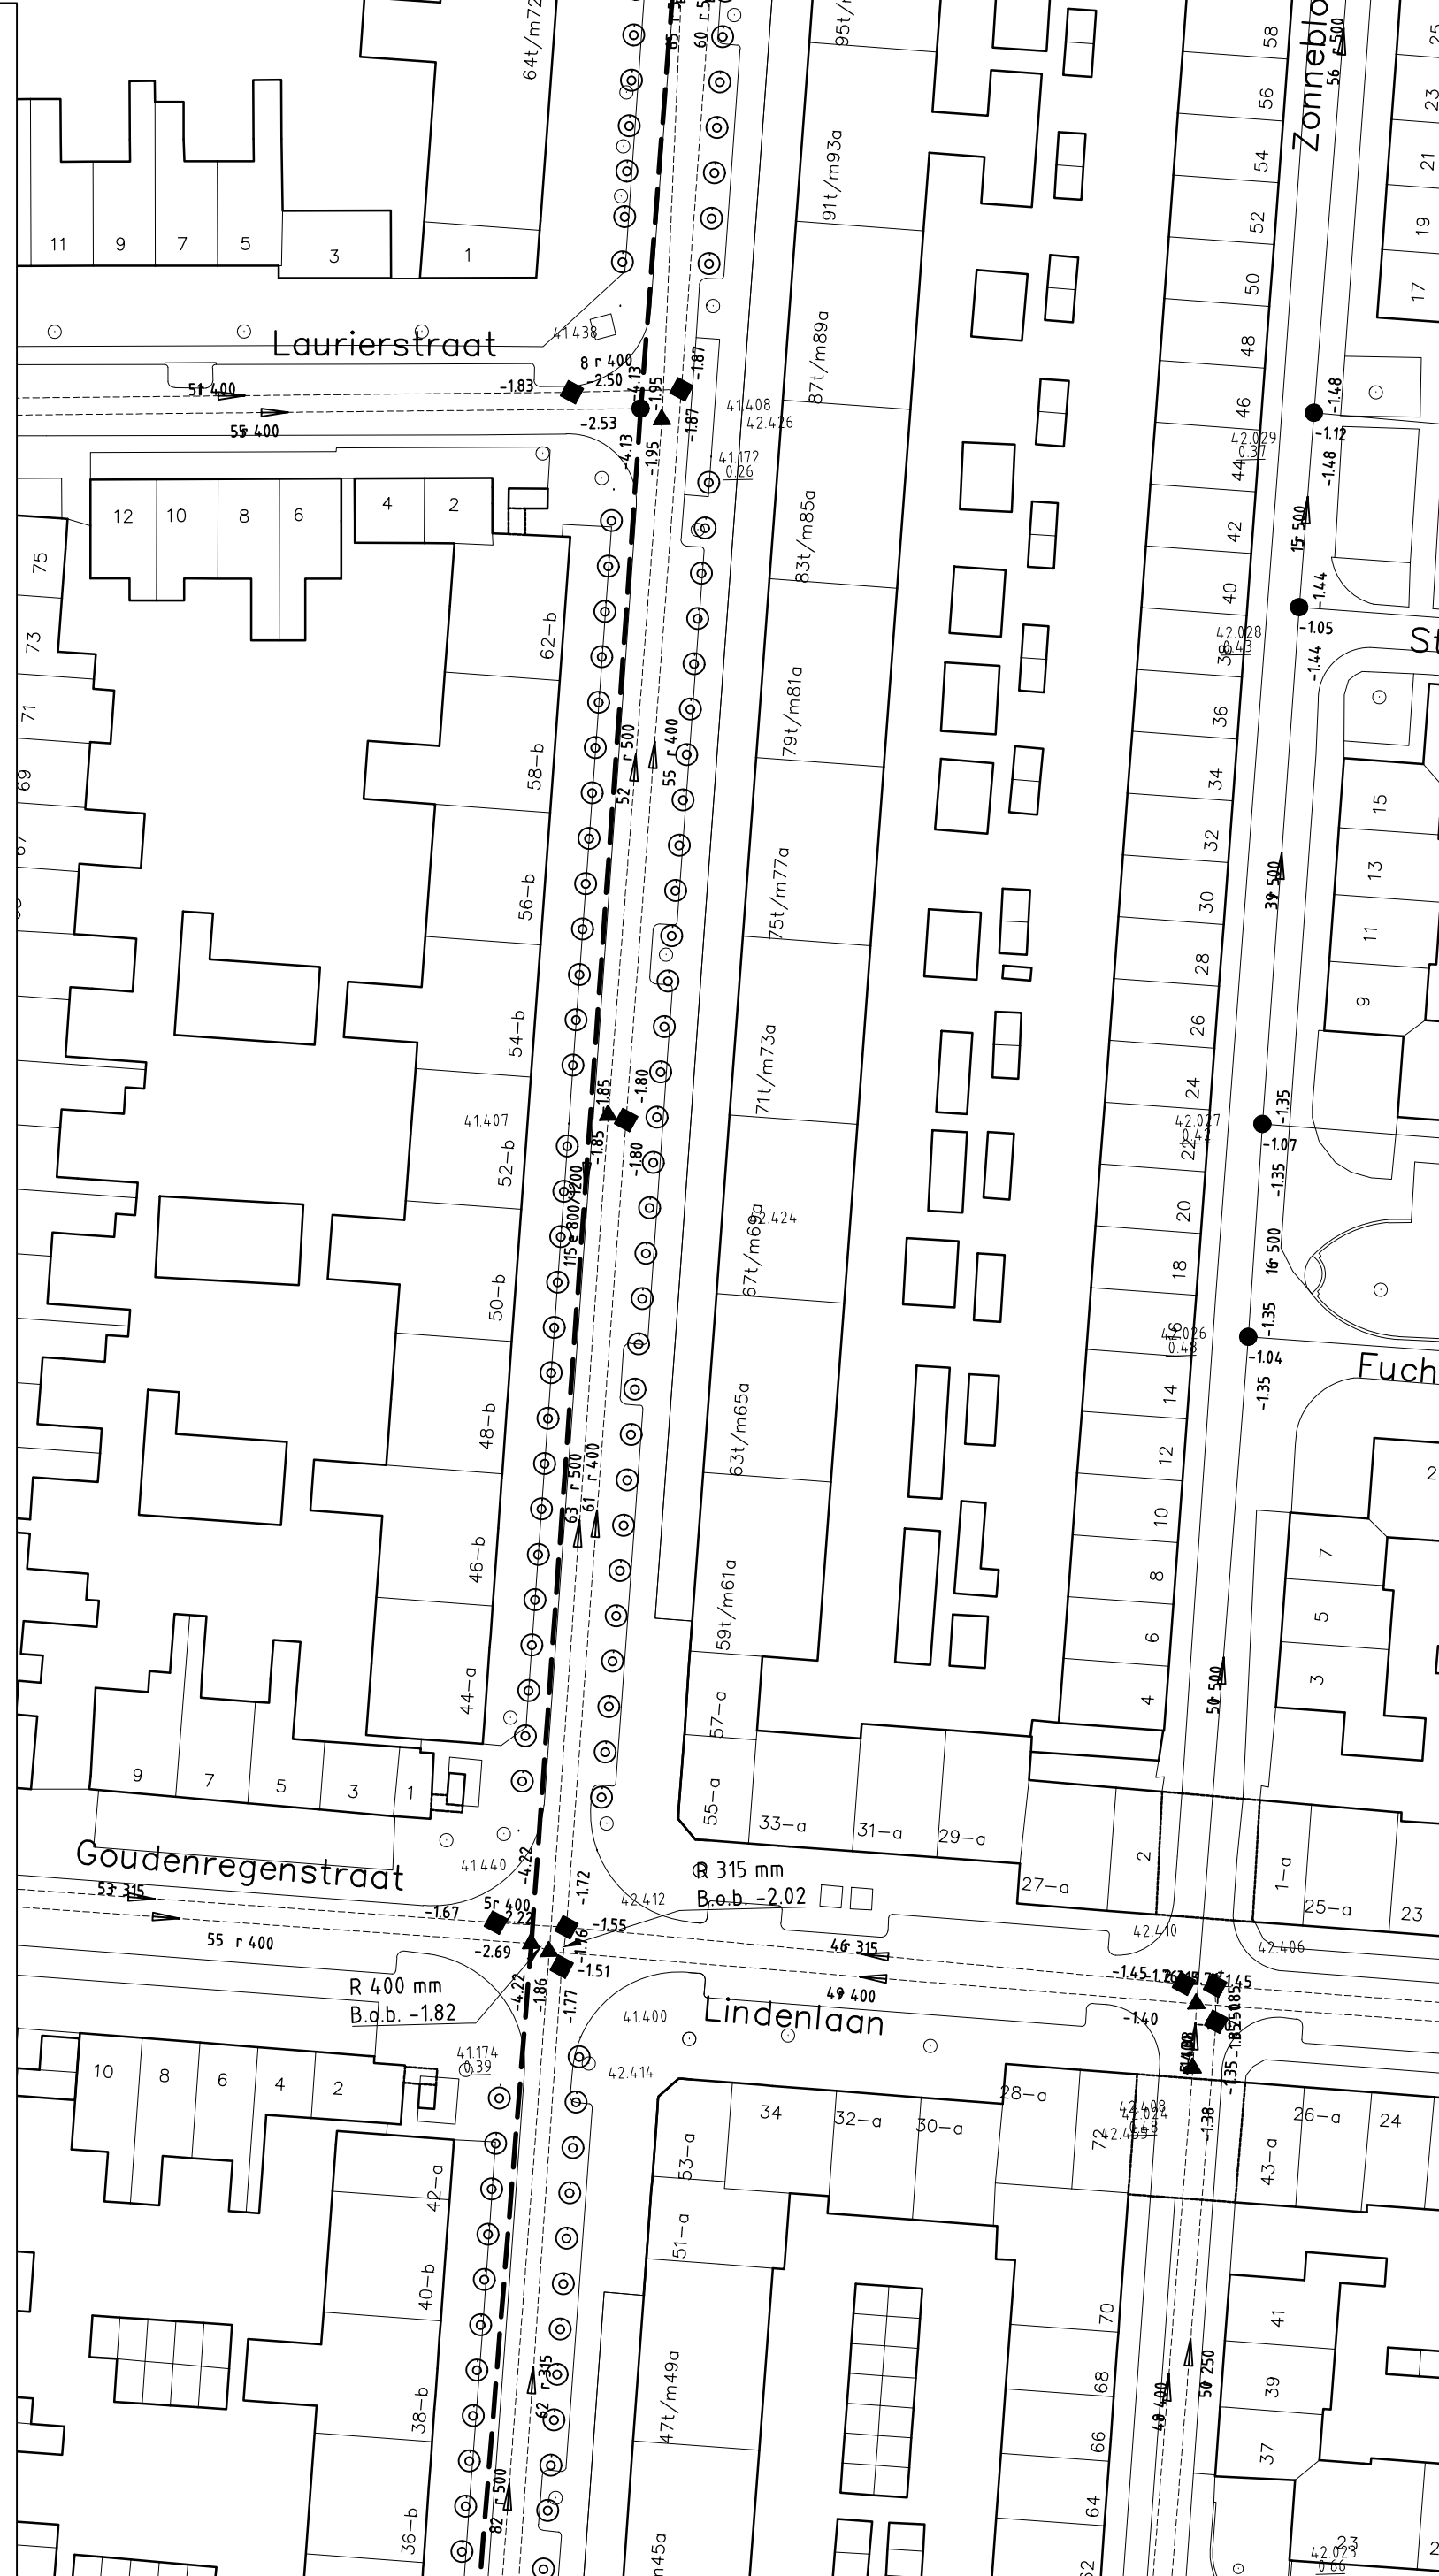
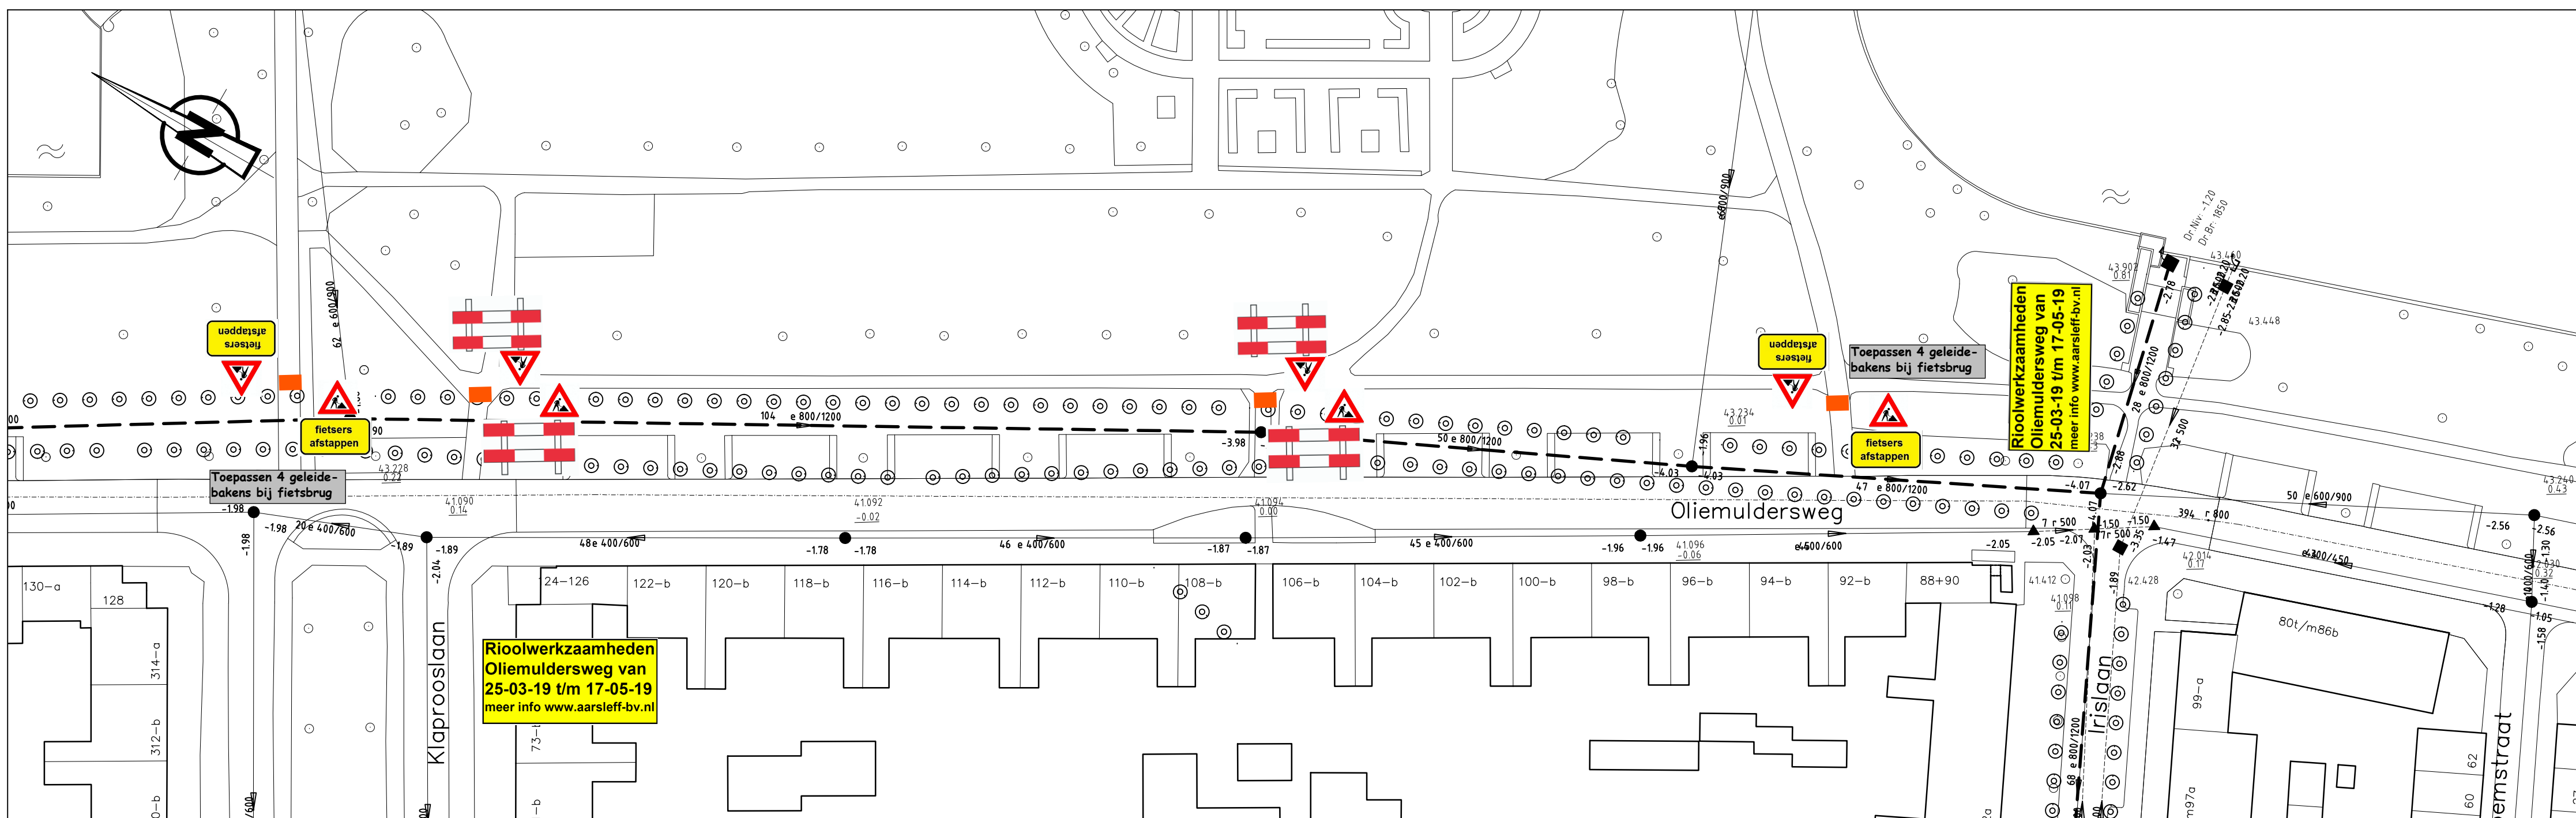


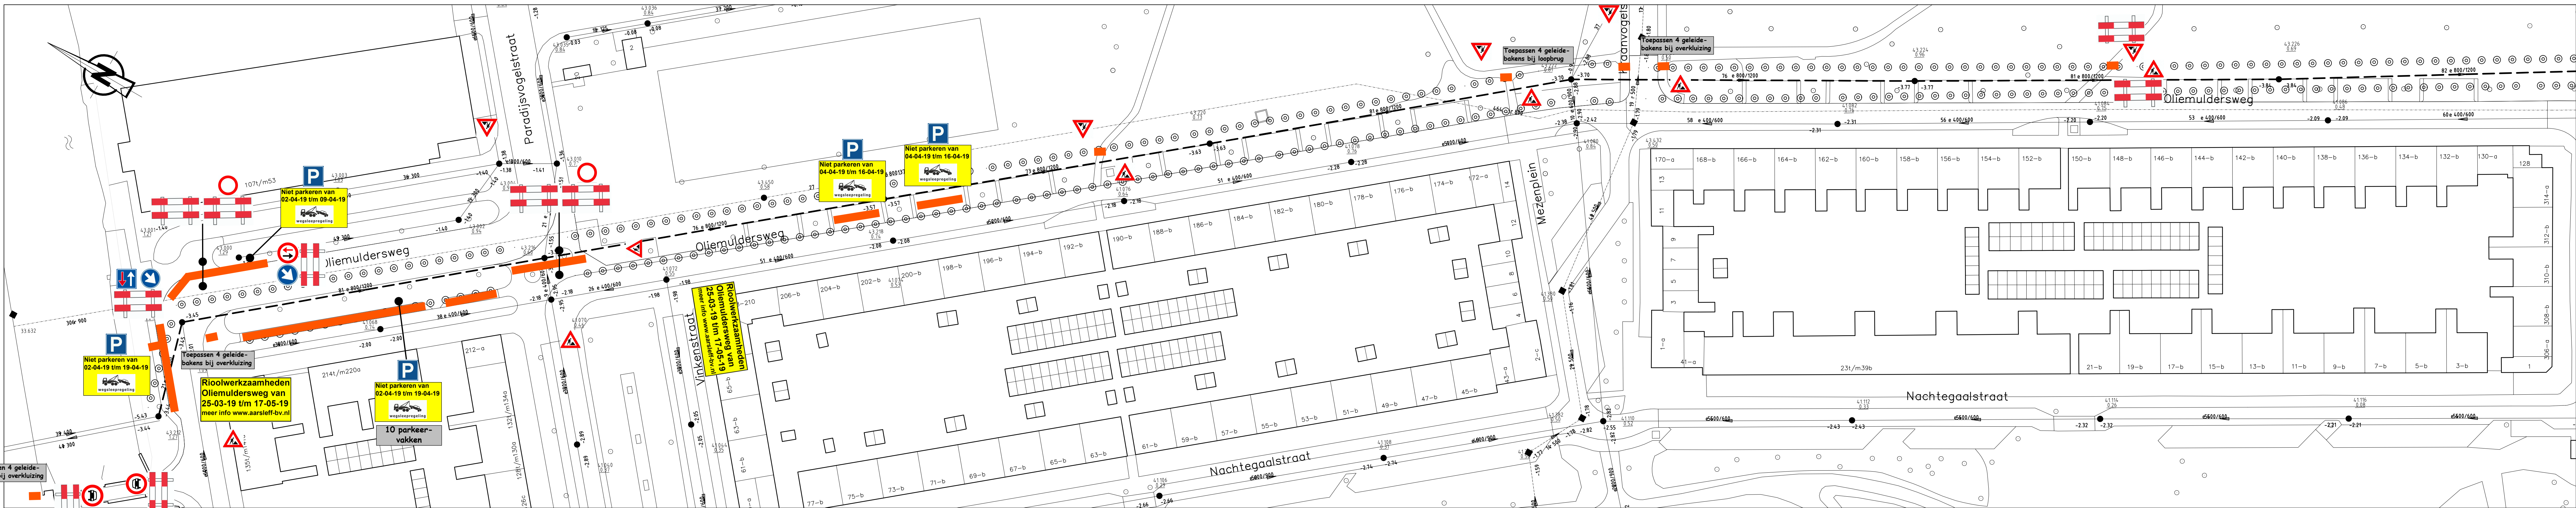

910903_05_TVM week 15_A
05-04-2019

Deze tekening stelt het eigenaarschap van het openbaar gebied vast. Het is niet bedoeld om rechten van derden te beperken, noch aan derden te worden verleend, of te worden overgedragen. De afgeleide gegevens op de tekening worden alleen ter informatie verstrekt, niet kan hieraan geen rechten ontleend worden. © Gemeente Groningen, 2018

Raamcontract relinen 2017 - 2020		Gemeente Groningen	
Project: Raamcontract relinen 2017 - 2020		Project: Raamcontract relinen 2017 - 2020	

BESTEK		N. Jansen	
Oosterparkbuurt Olmuidersweg - Zaagmuidersweg Relinen 2019 DPA		26-01-2016	
1:500		01-2019-01	

Besluit: C:\user\roosd\Documents\relincs\910903\Olmuidersweg.dwg
Plaatnum: dondag 10 maart 2016