


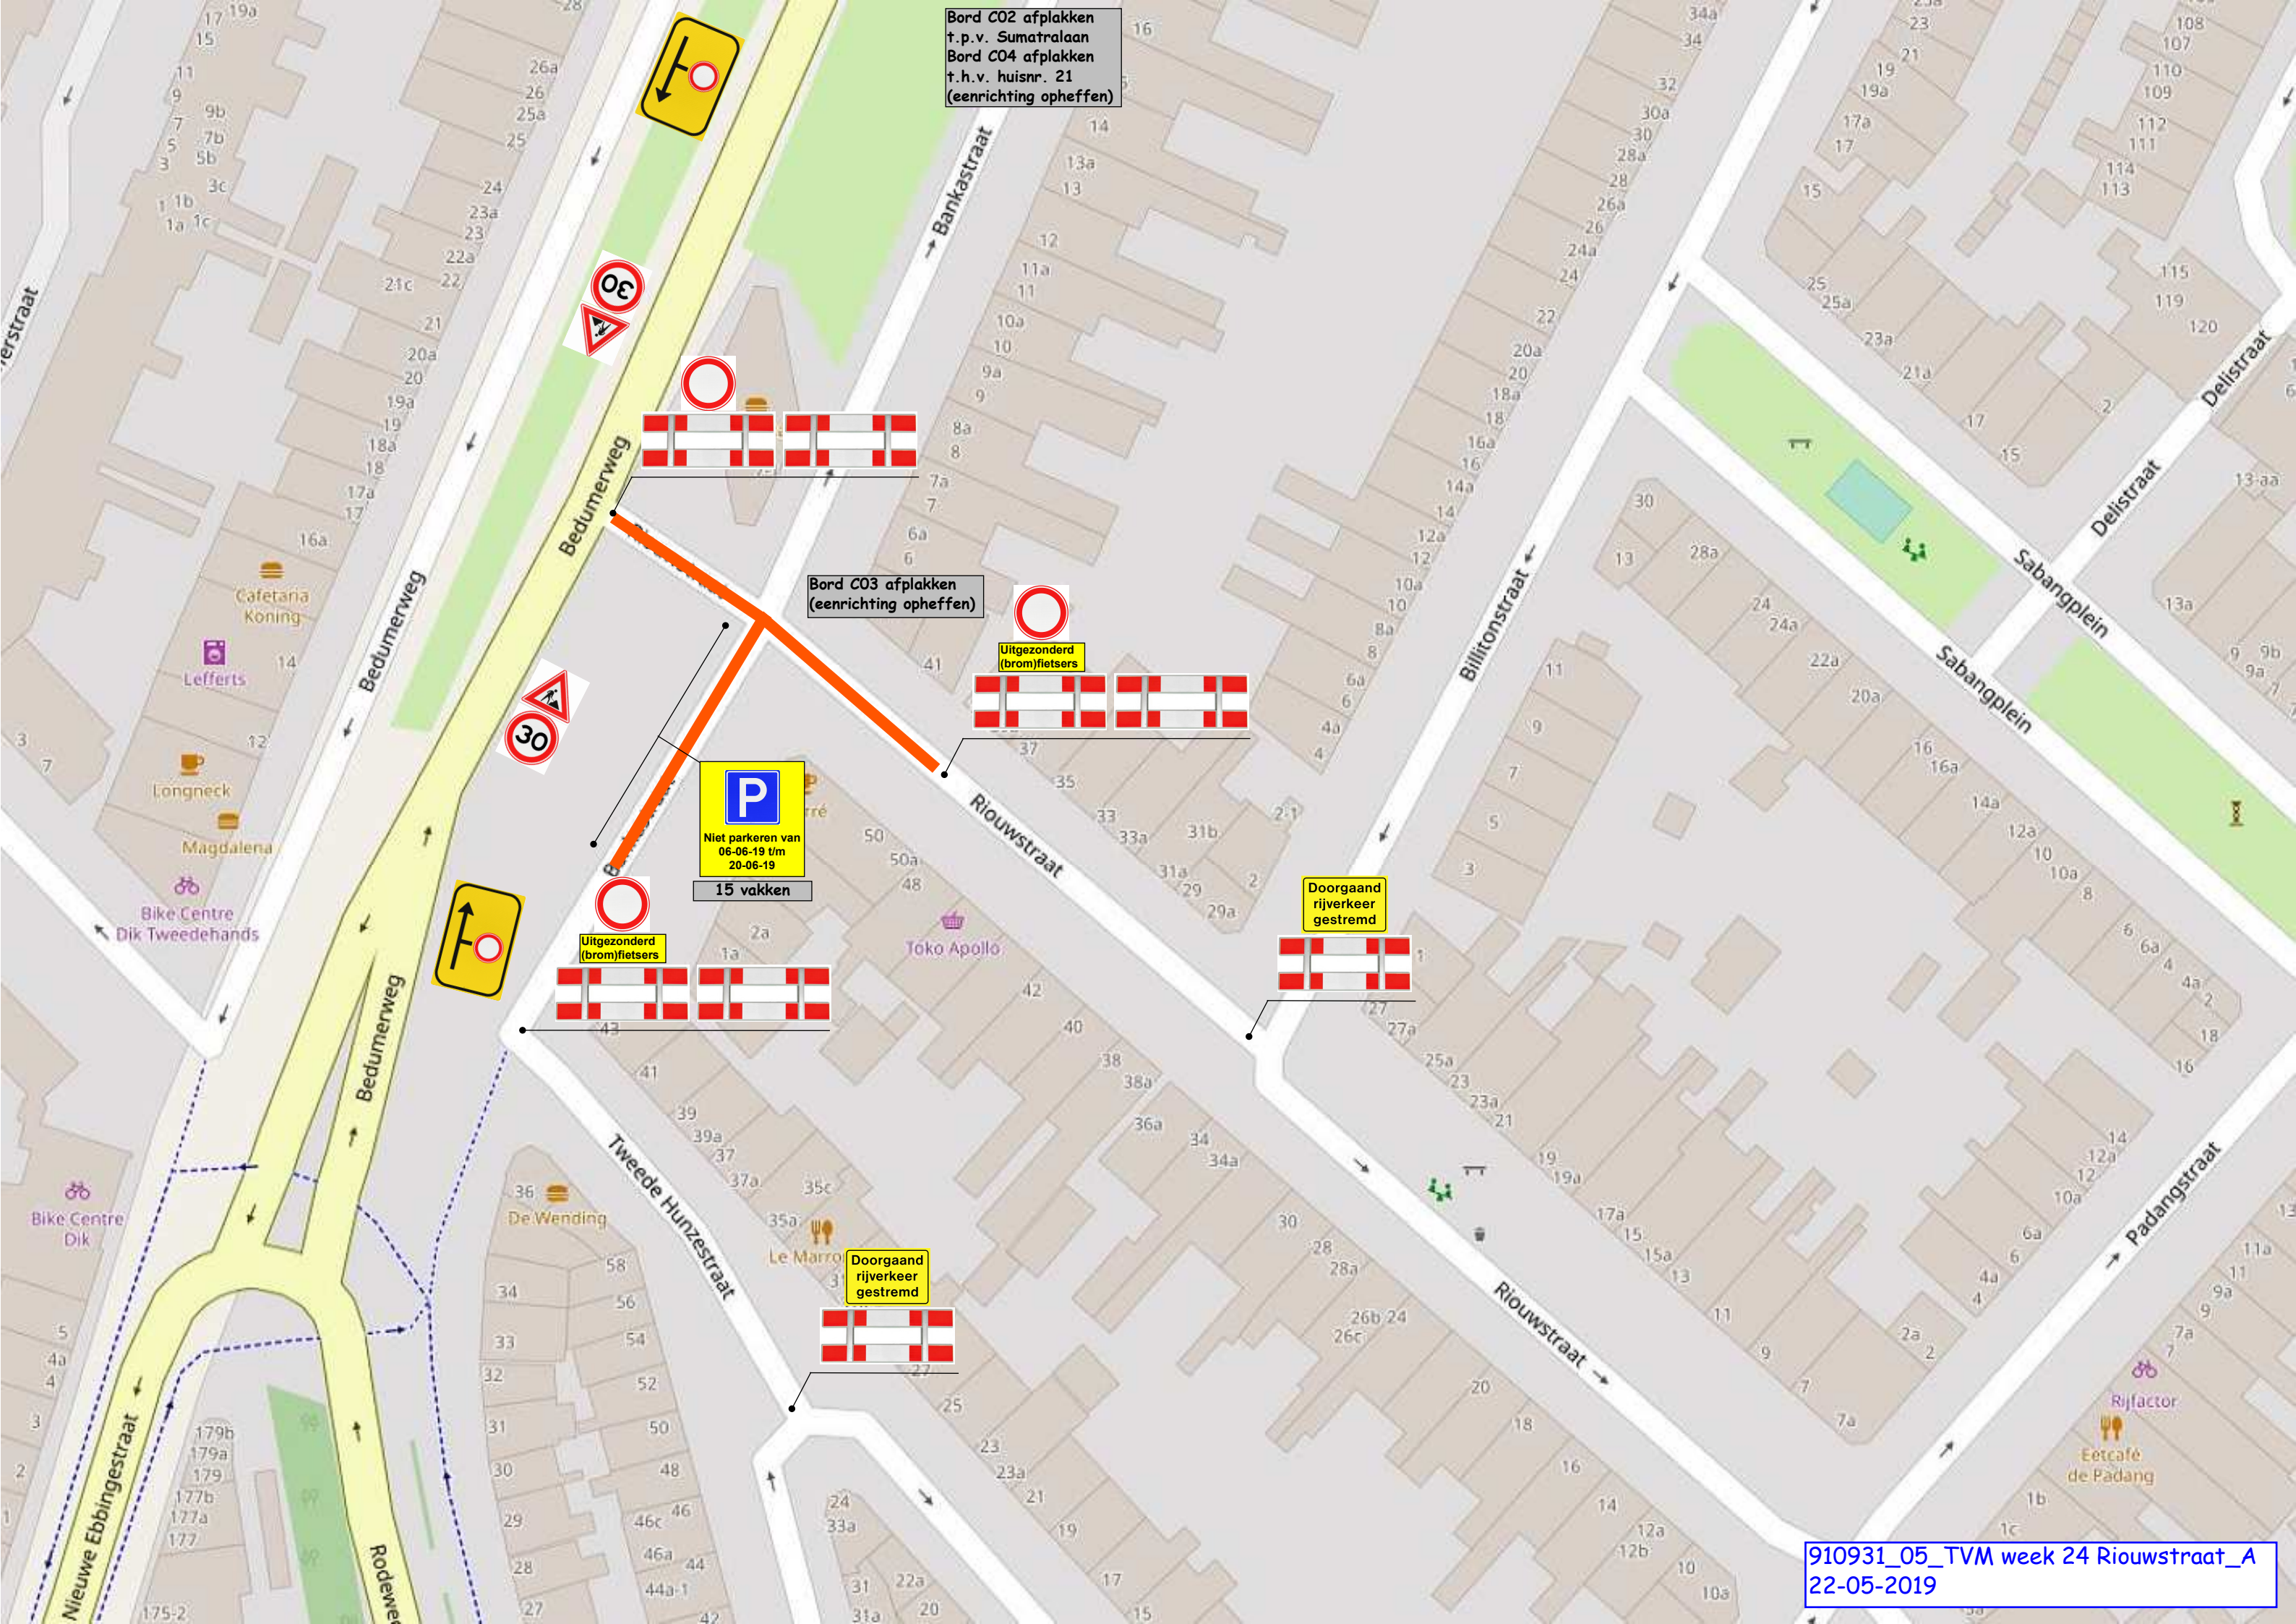

Bord C02 afplakken
t.p.v. Sumatralaan
Bord C04 afplakken
t.h.v. huisnr. 21
(eenrichting opheffen)

Bord C03 afplakken
(eenrichting opheffen)

Uitgezonderd
(brom)fietzers

P
Niet parkeren van
06-06-19 t/m
20-06-19
15 vakken

Uitgezonderd
(brom)fietzers

Doorgaand
rijverkeer
gestremd

Doorgaand
rijverkeer
gestremd