
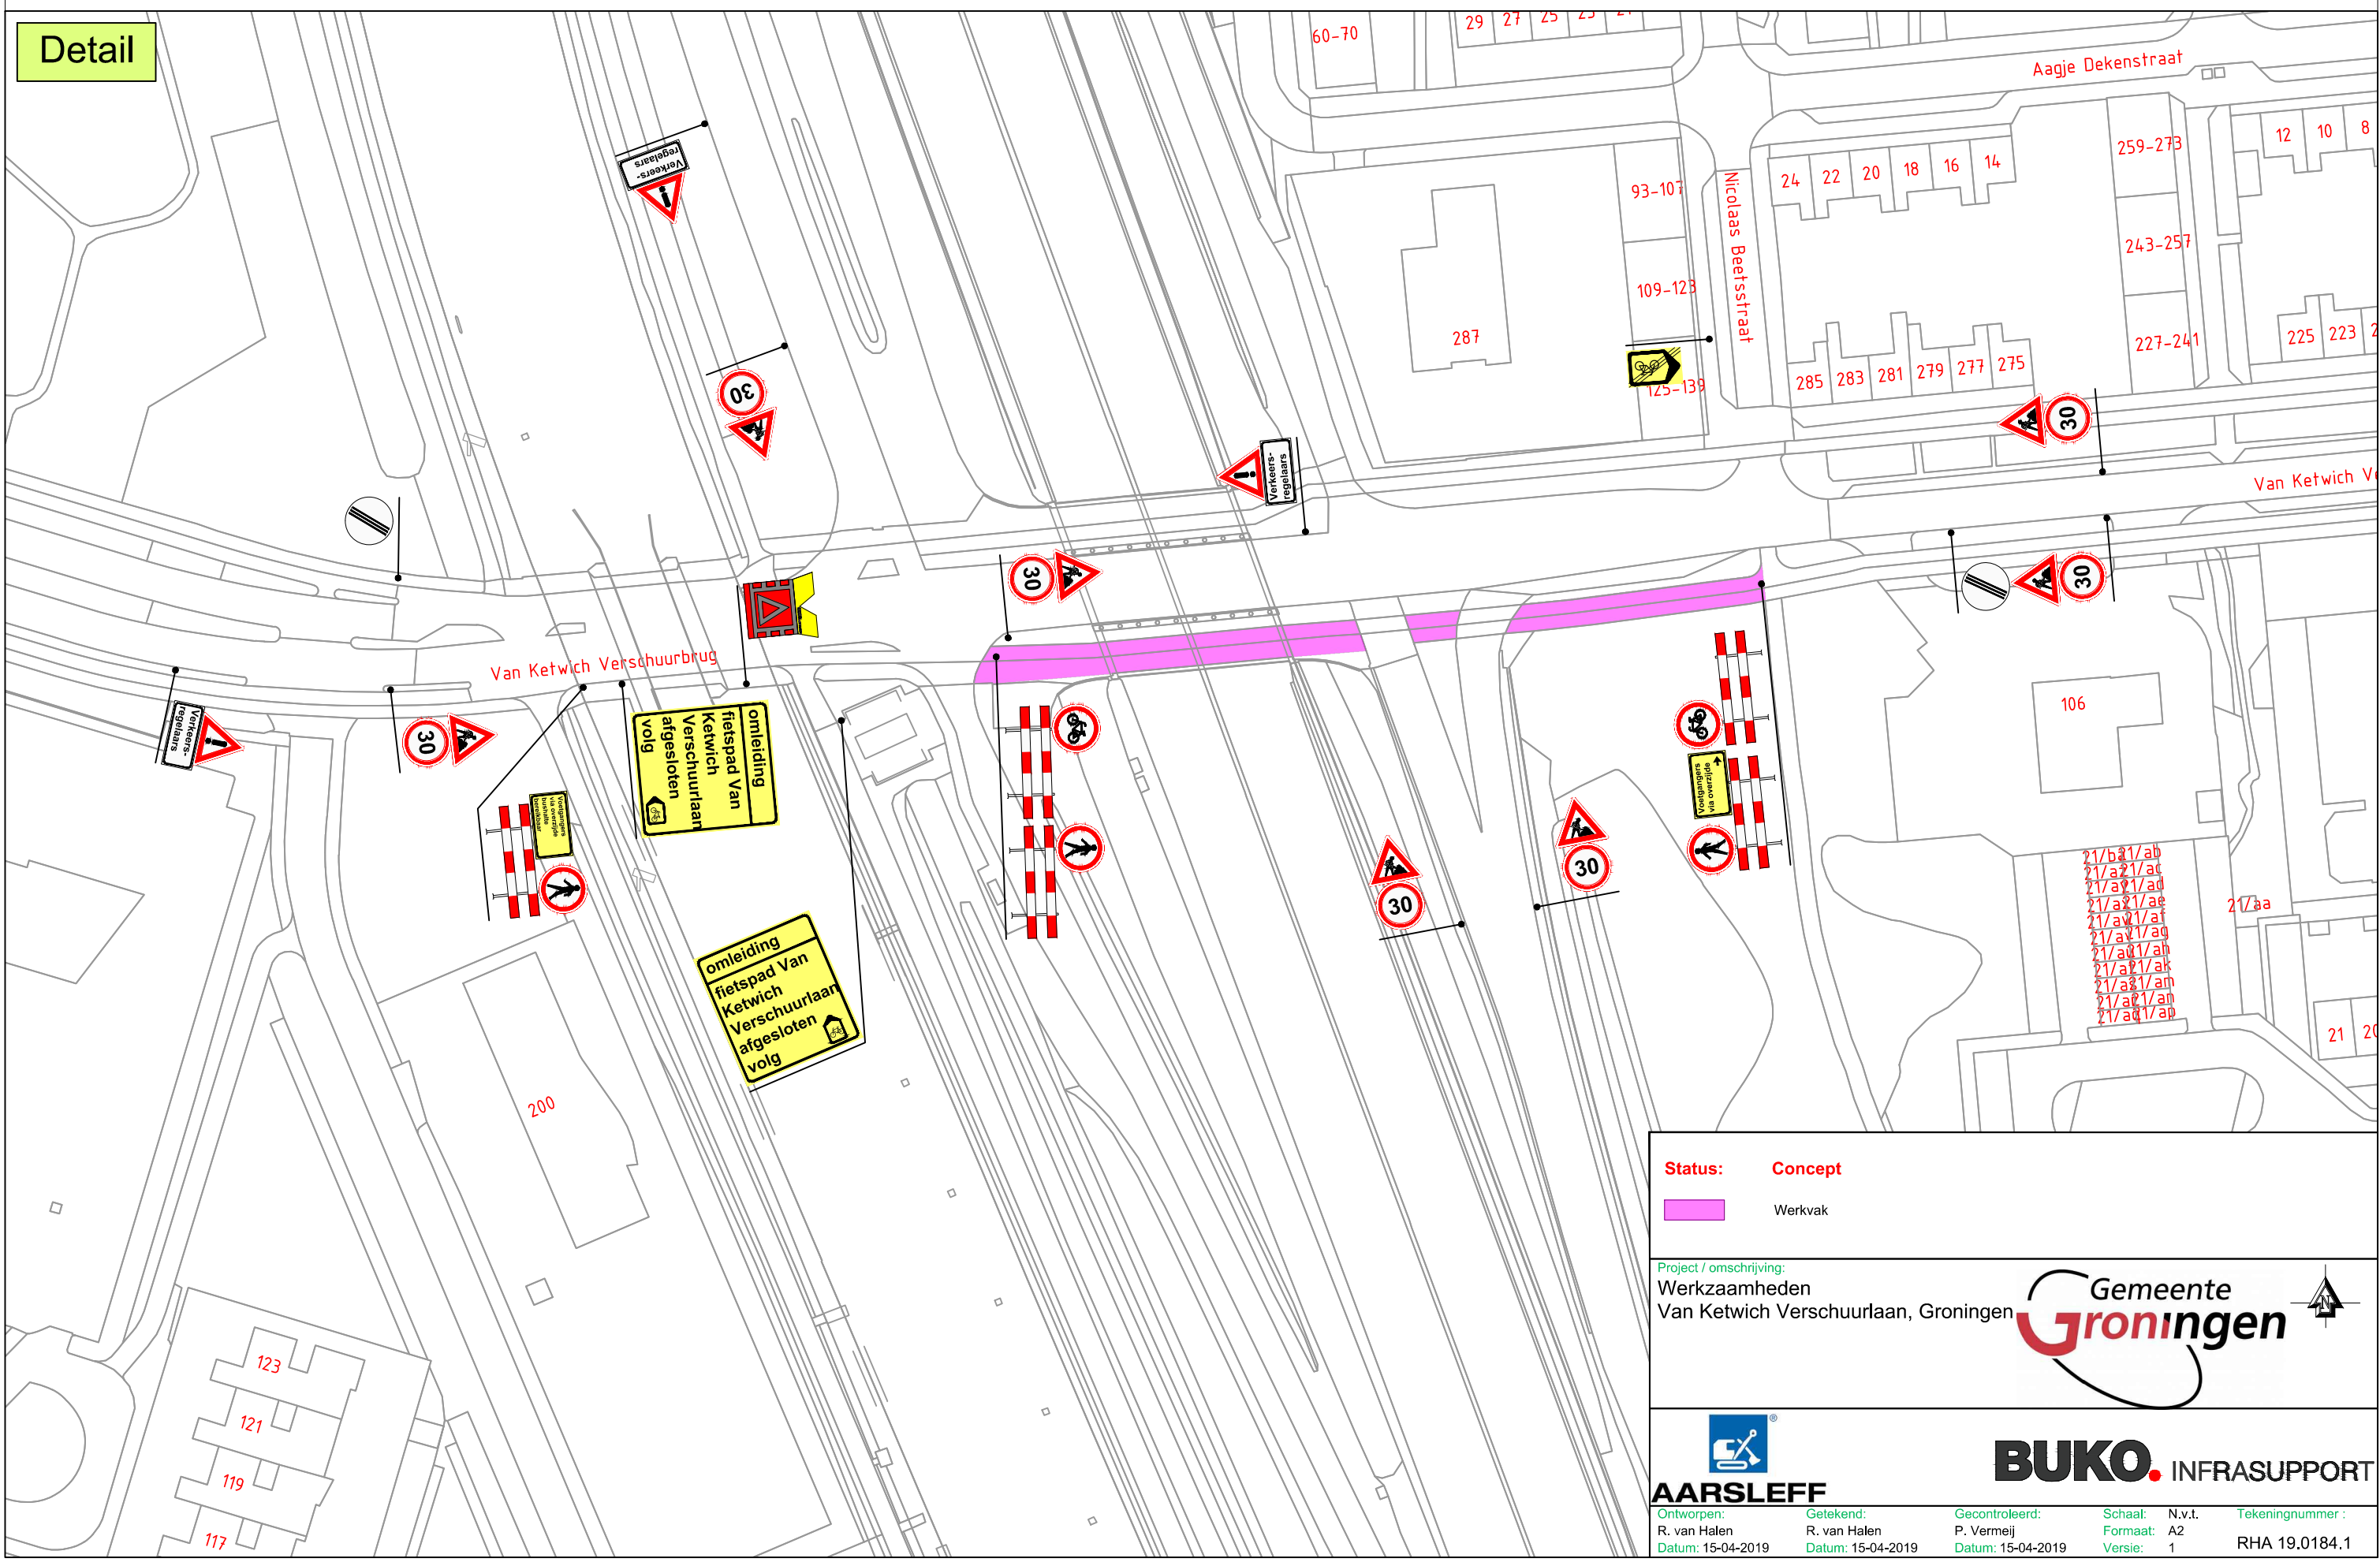


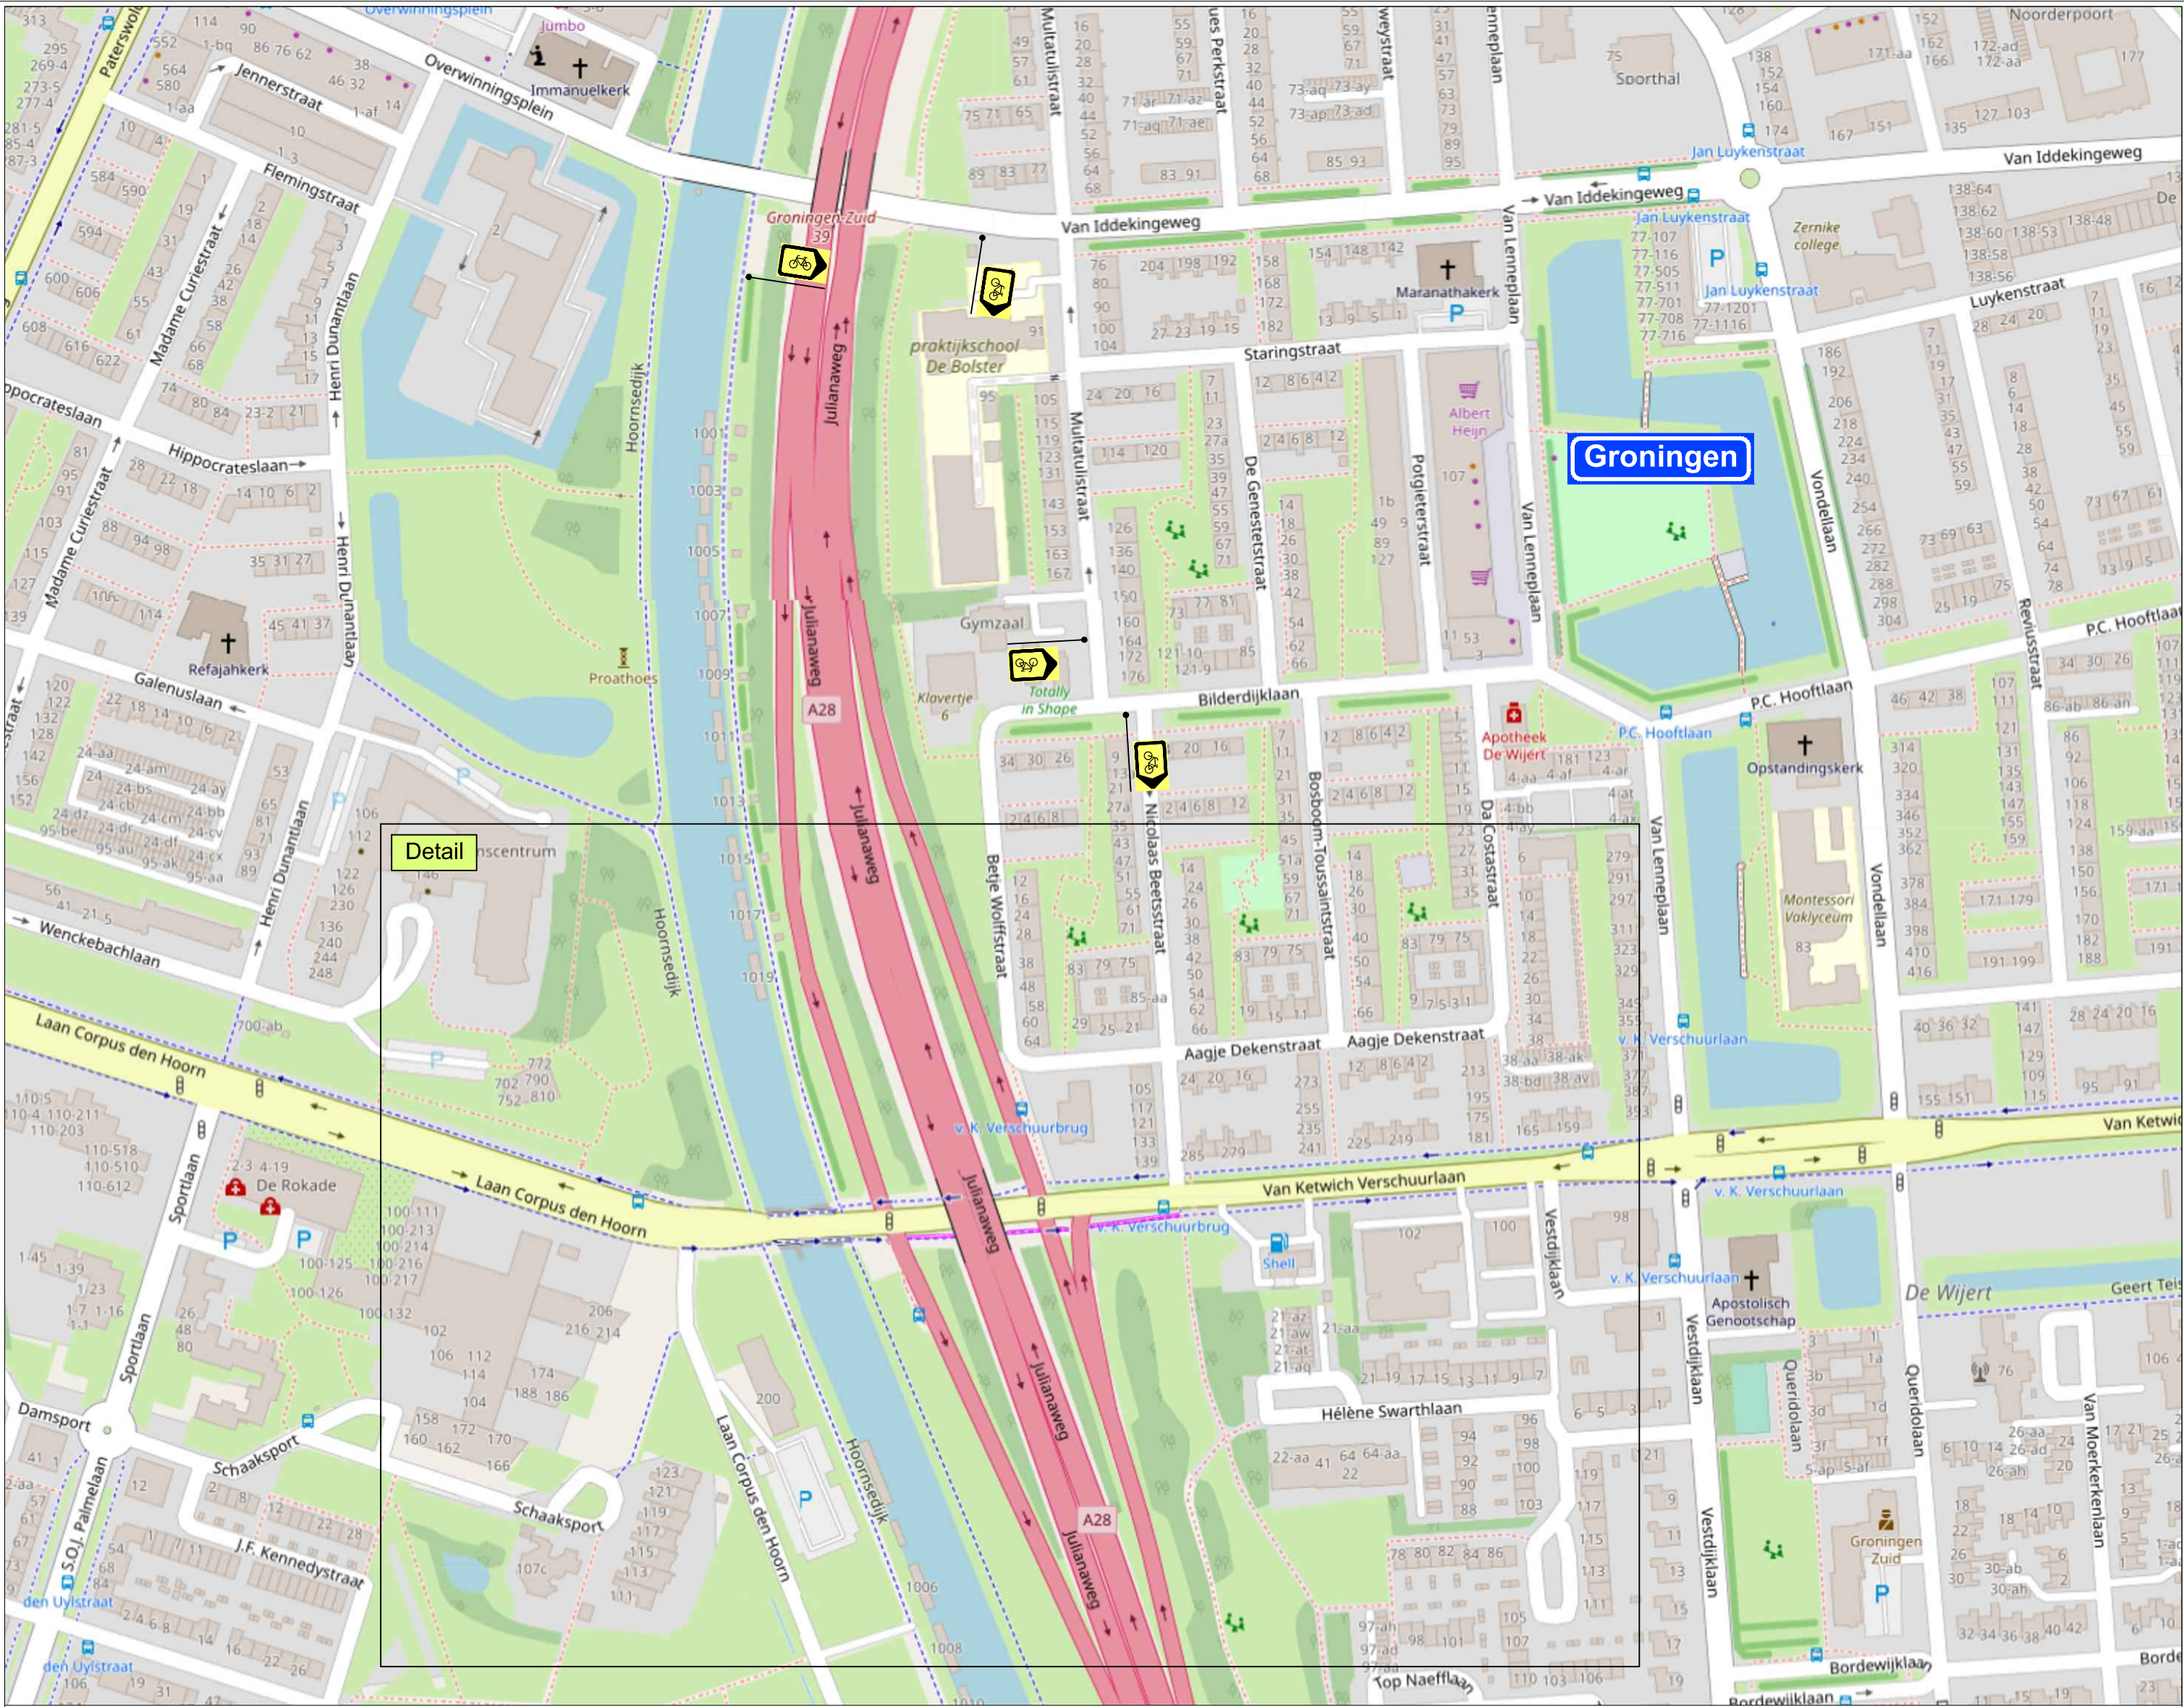

Status: Concept

Werkvak

Project / omschrijving:
Werzaamheden
Van Ketwisch Verschuurlaan, Groningen

Gemeente Groningen

AARSLEFF
Ontworpen: R. van Halen
Datum: 15-04-2019

Geleend: R. Vermeij
Datum: 15-04-2019

Gecontroleerd: P. Vermeij
Datum: 15-04-2019

Schaal: N.v.t.
Formaat: A2
Versie: 1

Tekeningnummer: RHA 19.0184.1

BUKO INFRA SUPPORT