
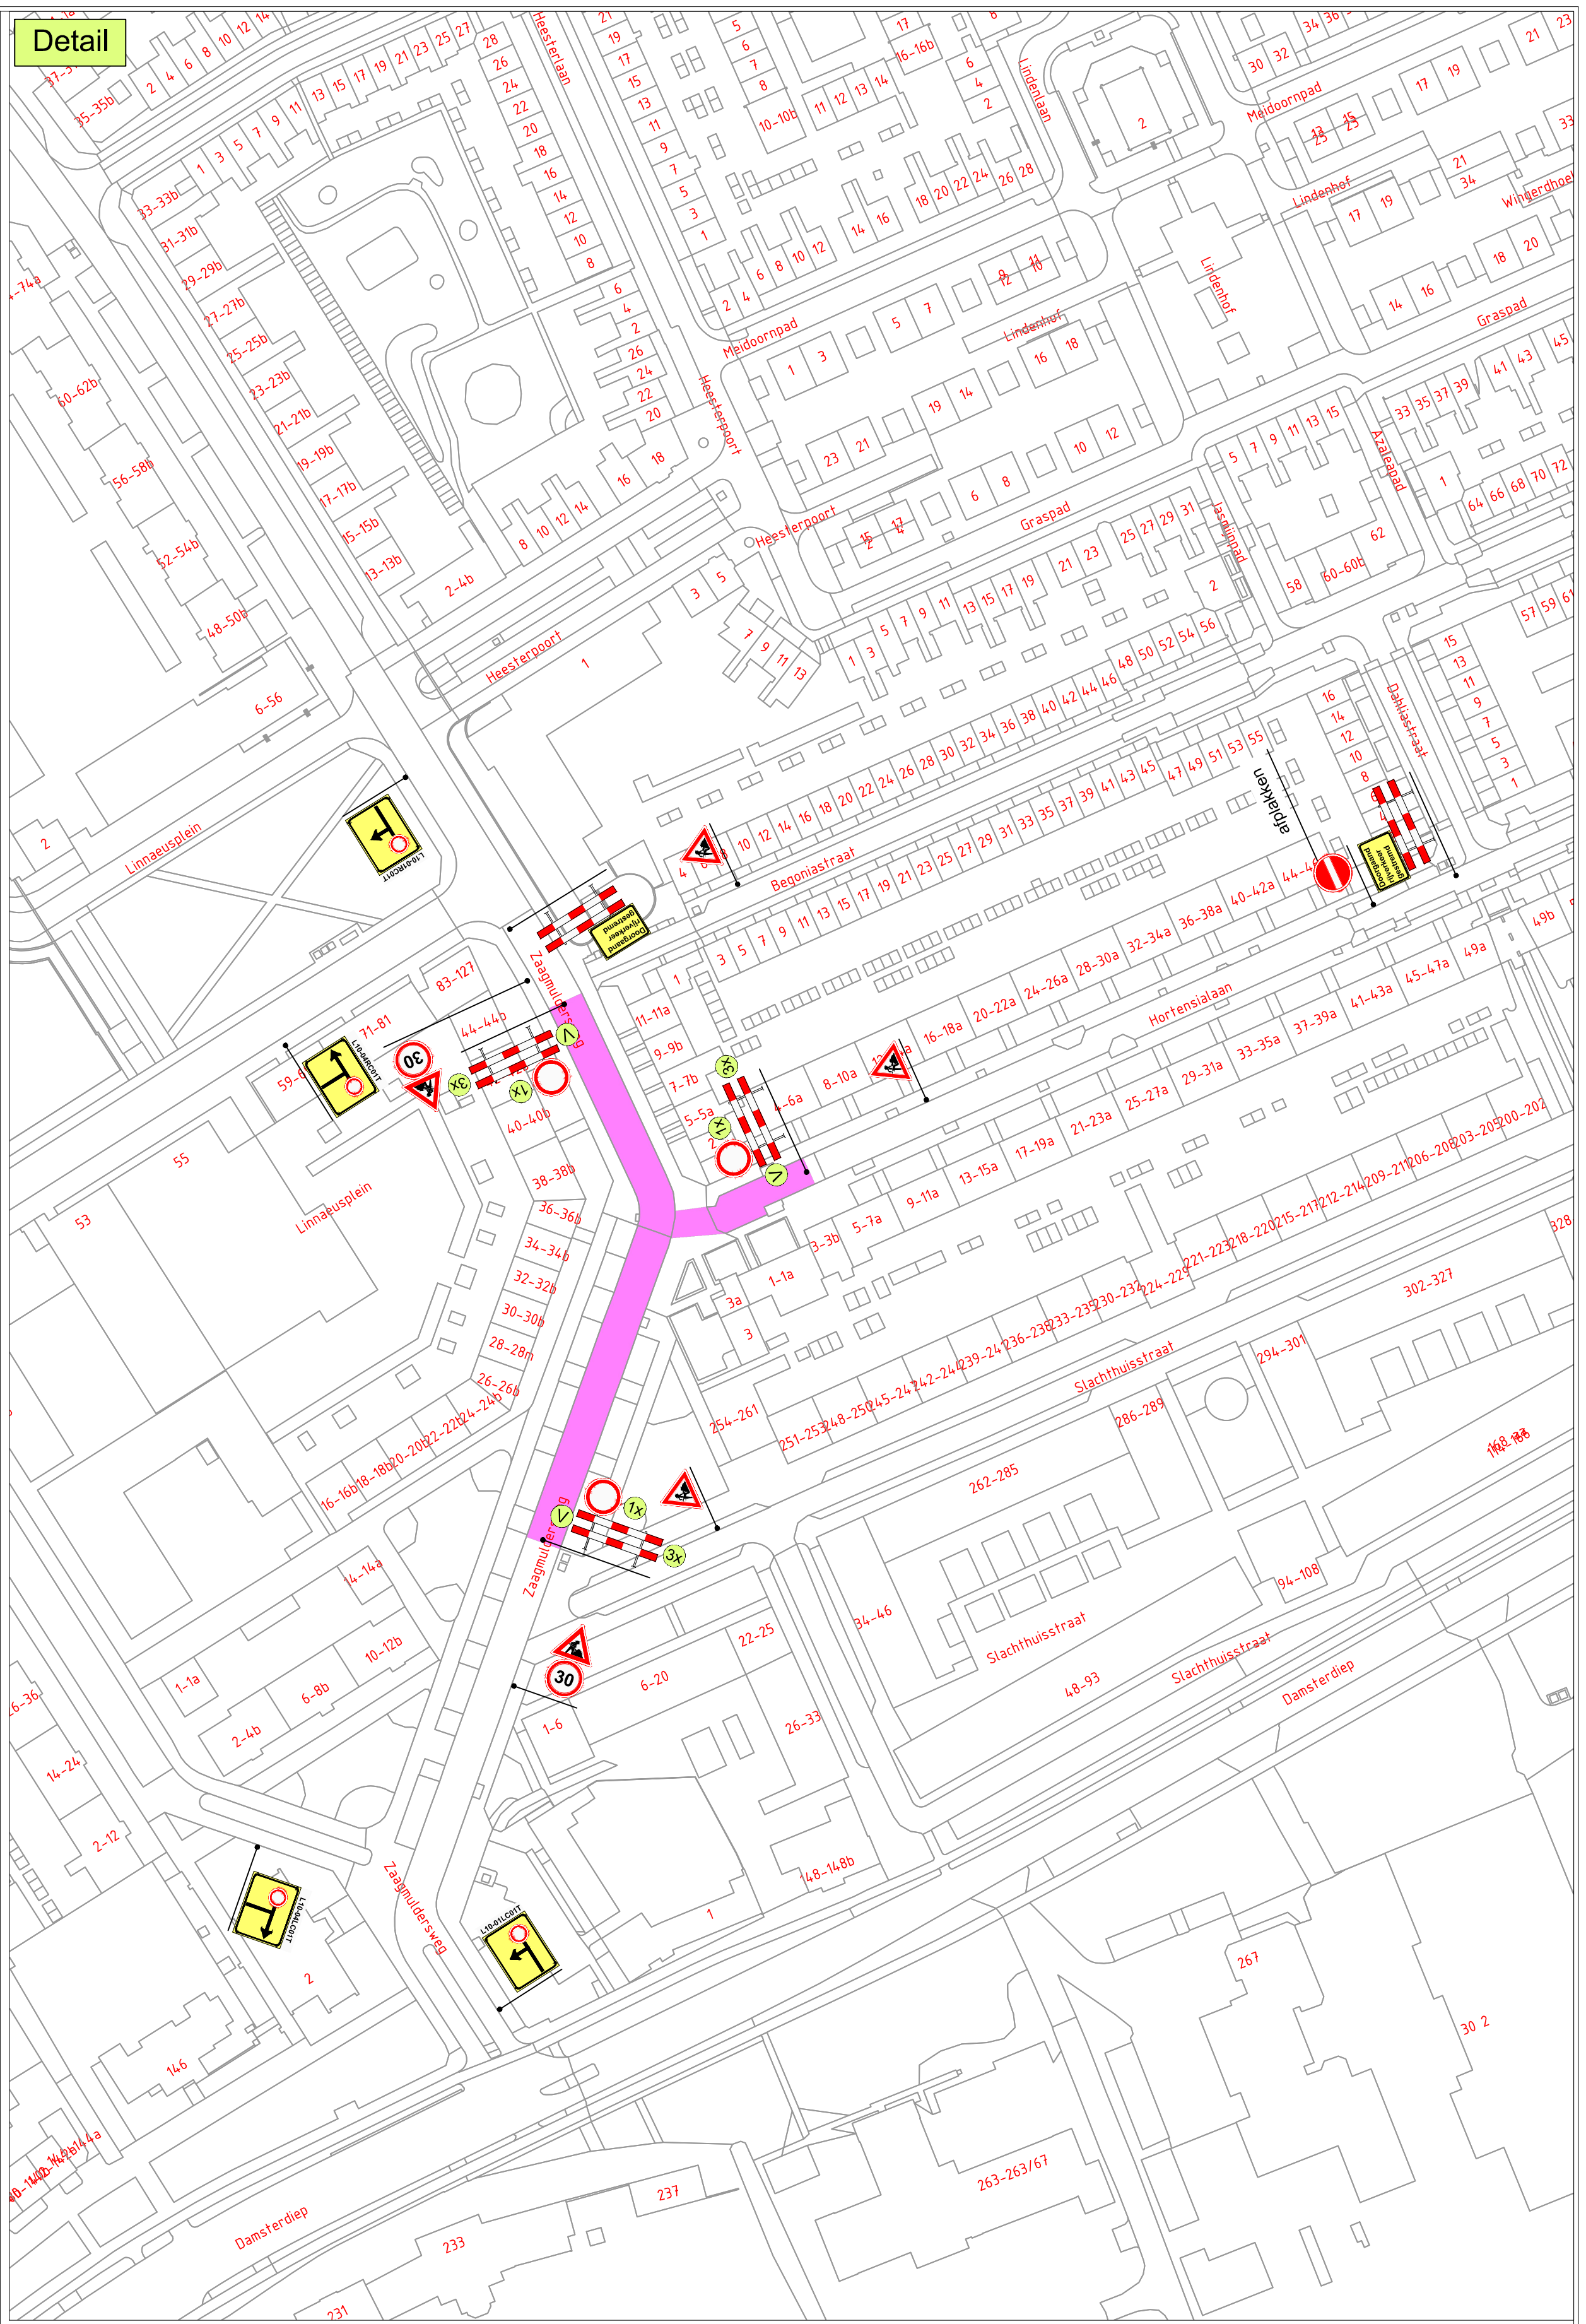


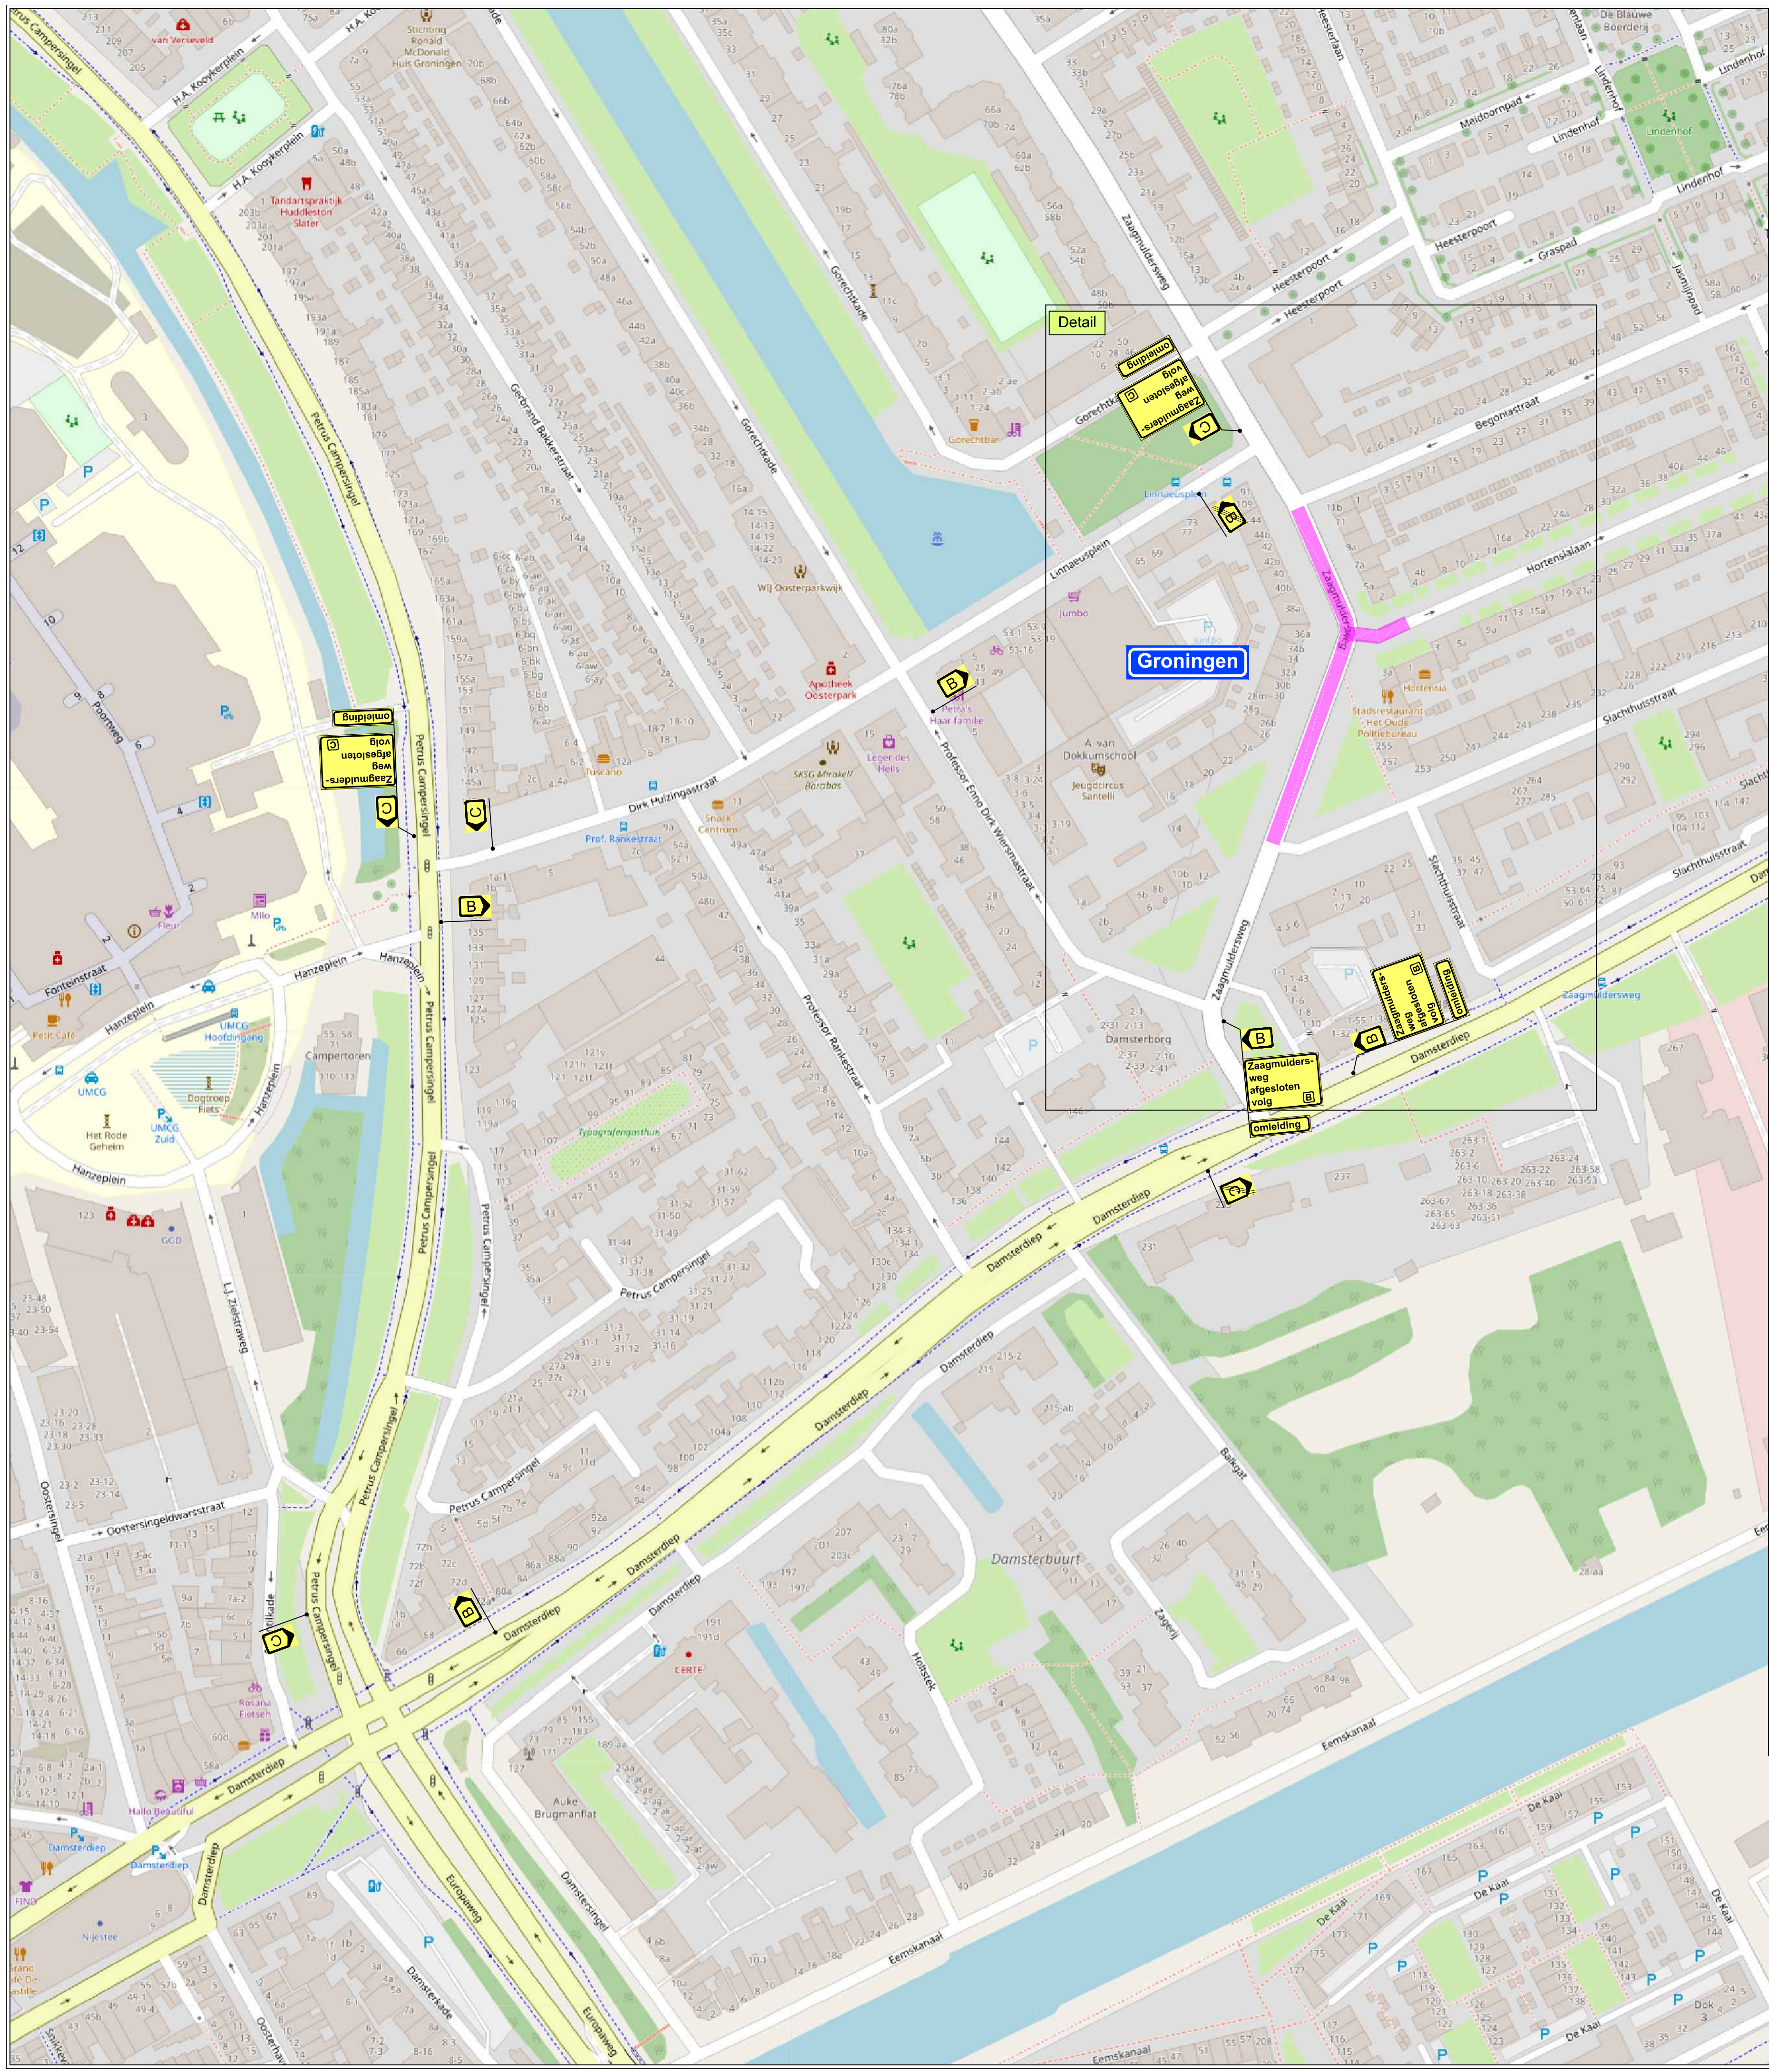

Status: Concept Werkvak Vooraankondiging		wegvak afgesloten van verkeer
Project / omschrijving: Werkzaamheden Zaagmuldersweg, Groningen		
AARSLEFF Ontworpen: R. van Halen Datum: 08-05-2019	Getekend: R. van Halen Datum: 08-05-2019	Gecontroleerd: P. Vermeij Datum: 08-05-2019
Schaal: N.v.t. Formaat: A1 Versie: 1		Tekeningnummer: RHA 19.0251.1