
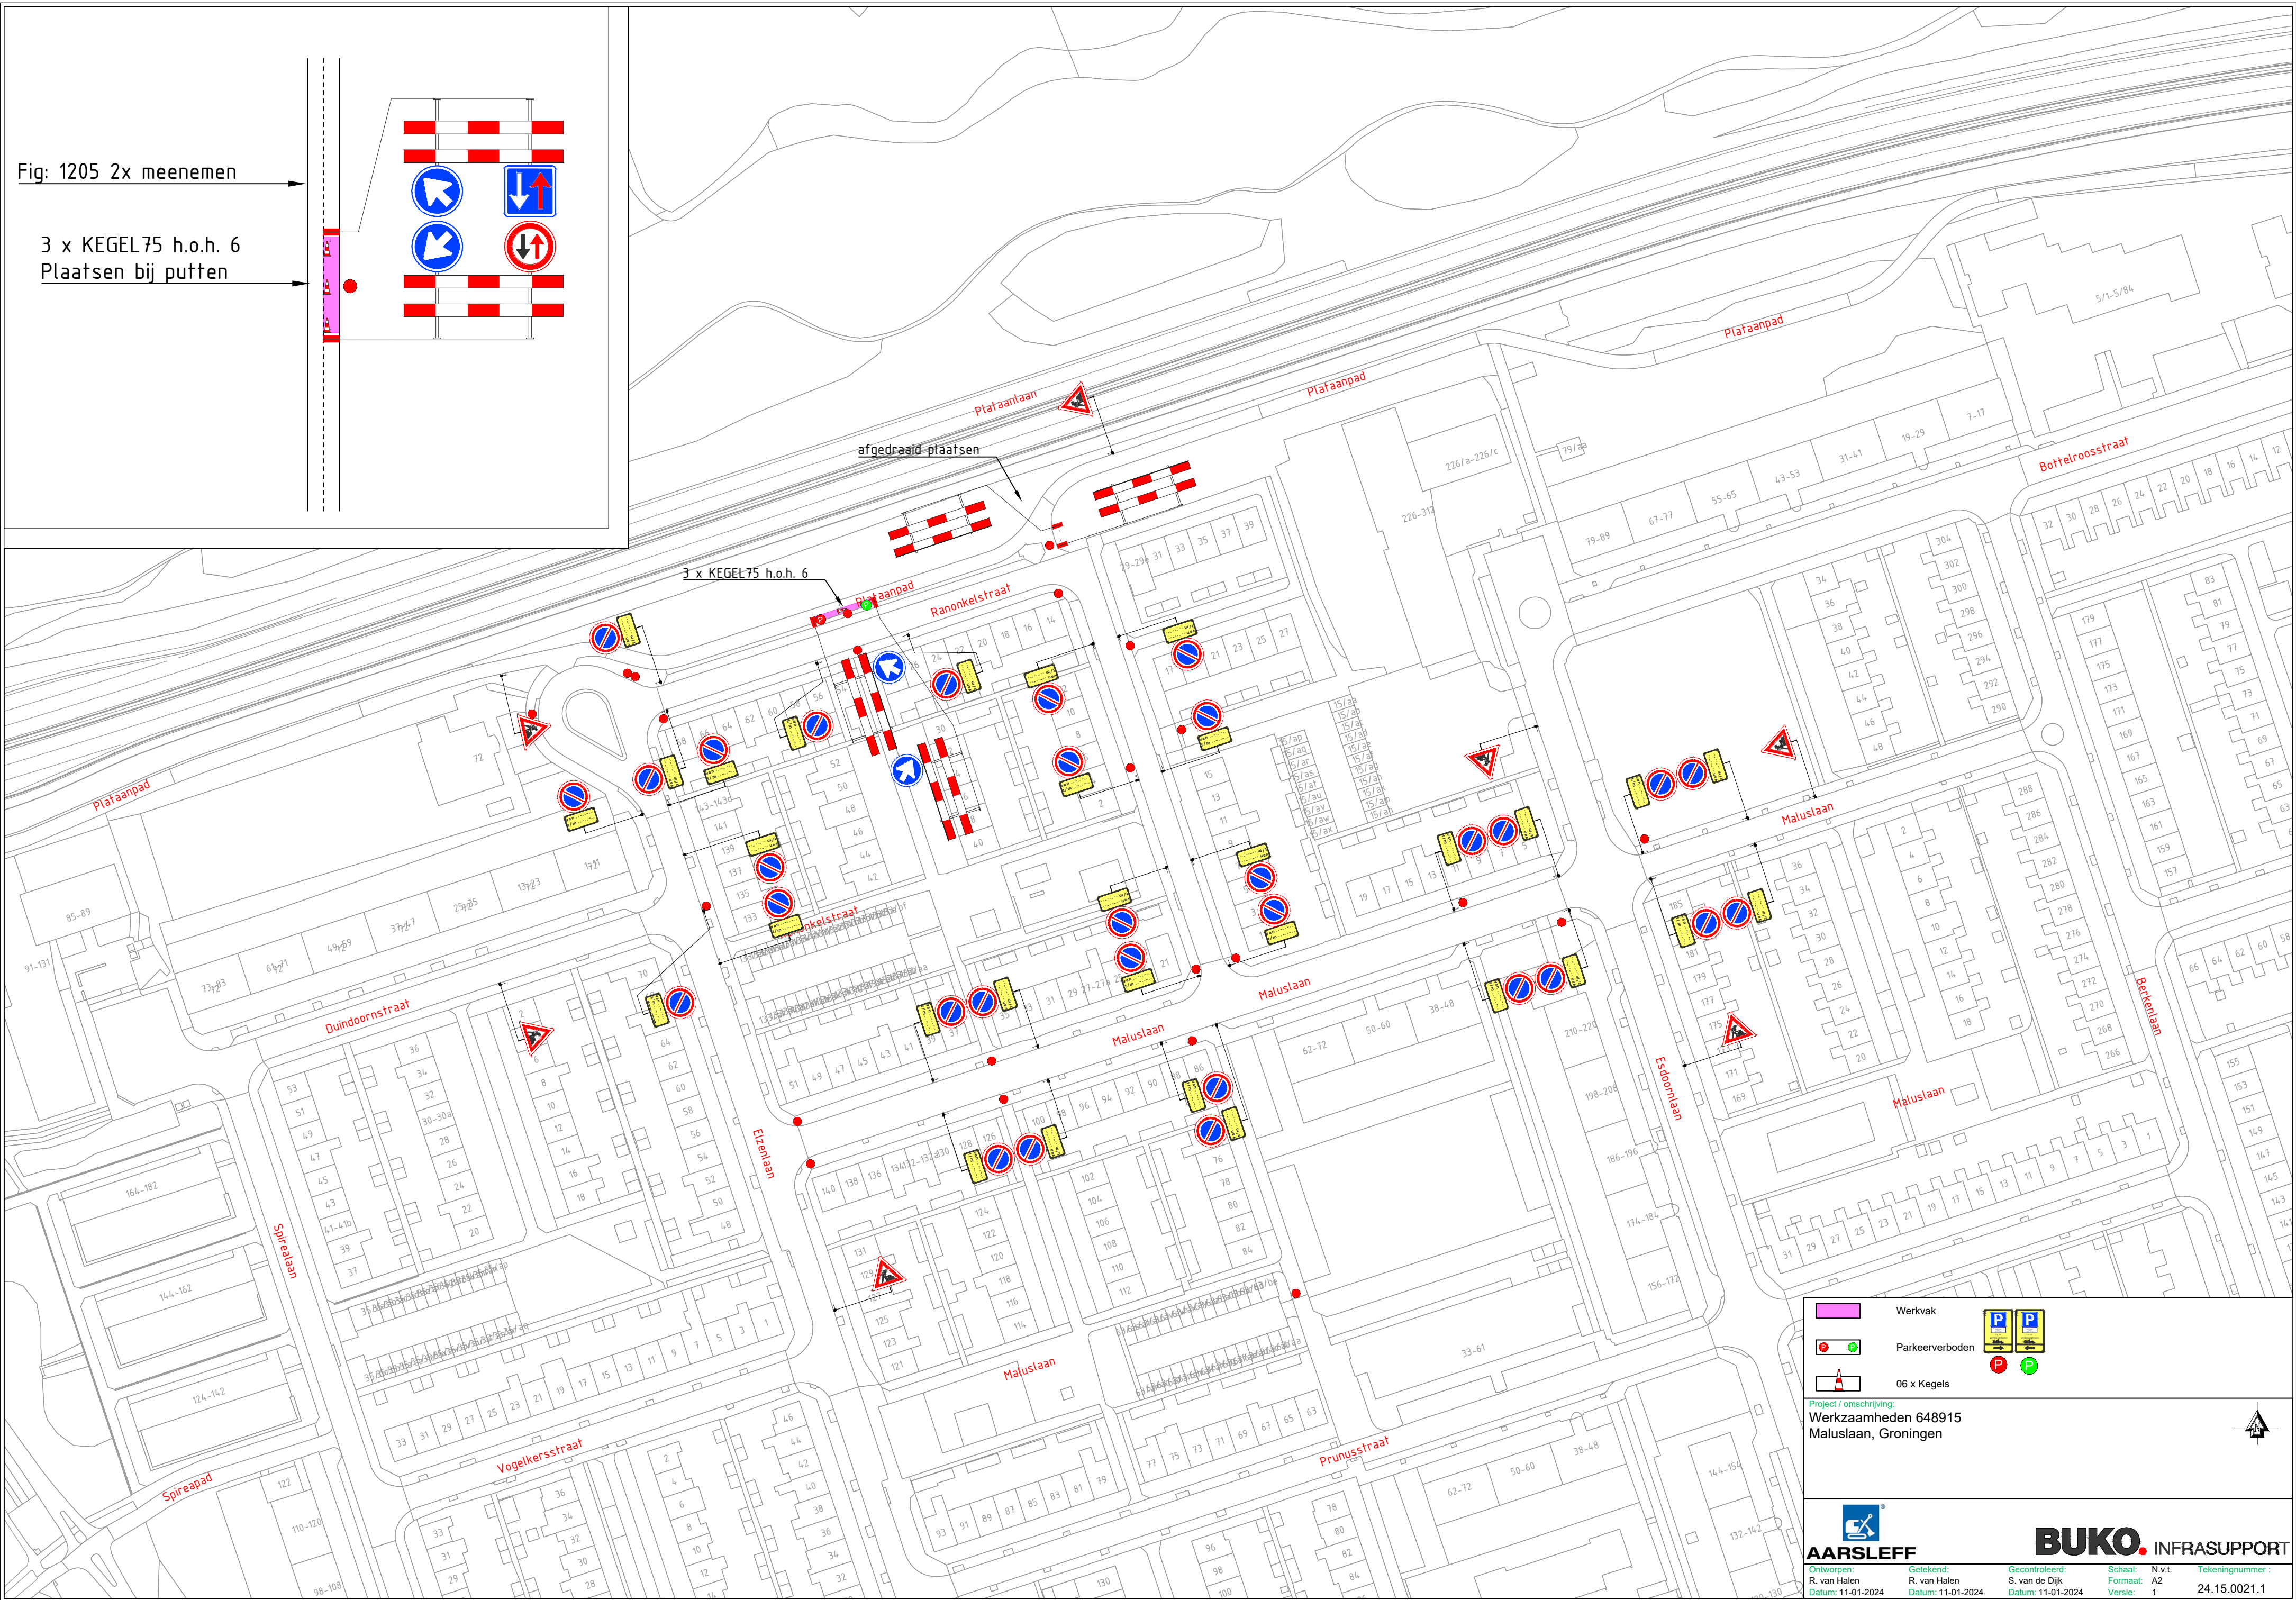


Fig: 1205 2x meenemen

3 x KEGEL 75 h.o.h. 6
Plaatsen bij putten

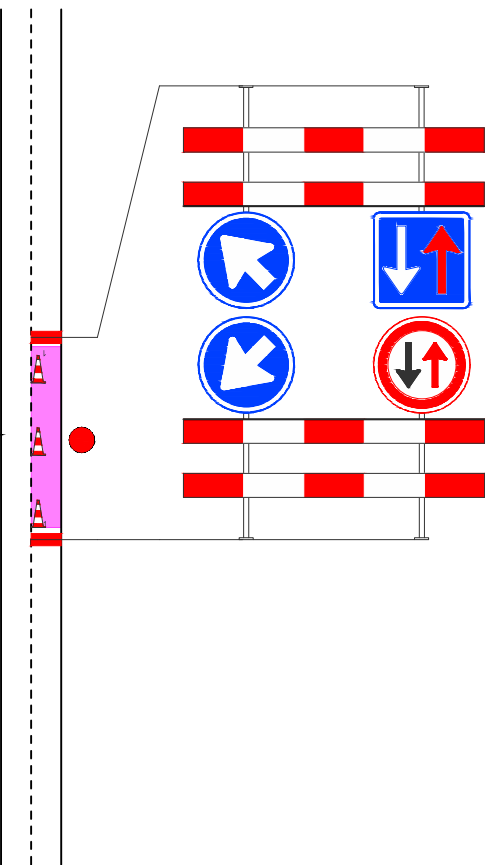

- Werkvak
- Parkeerverbod
- 06 x Kegels

Project / omschrijving:
Werzaamheden 648915
Maluslaan, Groningen

AARSLEFF

Ontworpen:
R. van Halen
Datum: 11-01-2024

Getekend:
S. van de Dijk
Datum: 11-01-2024

Gecontroleerd:
S. van de Dijk
Datum: 11-01-2024

Schaal:
Formaat: A2
Versie: 1

N.v.L.
Tekeningnummer:
24.15.0021.1

BUKO INFRA SUPPORT