


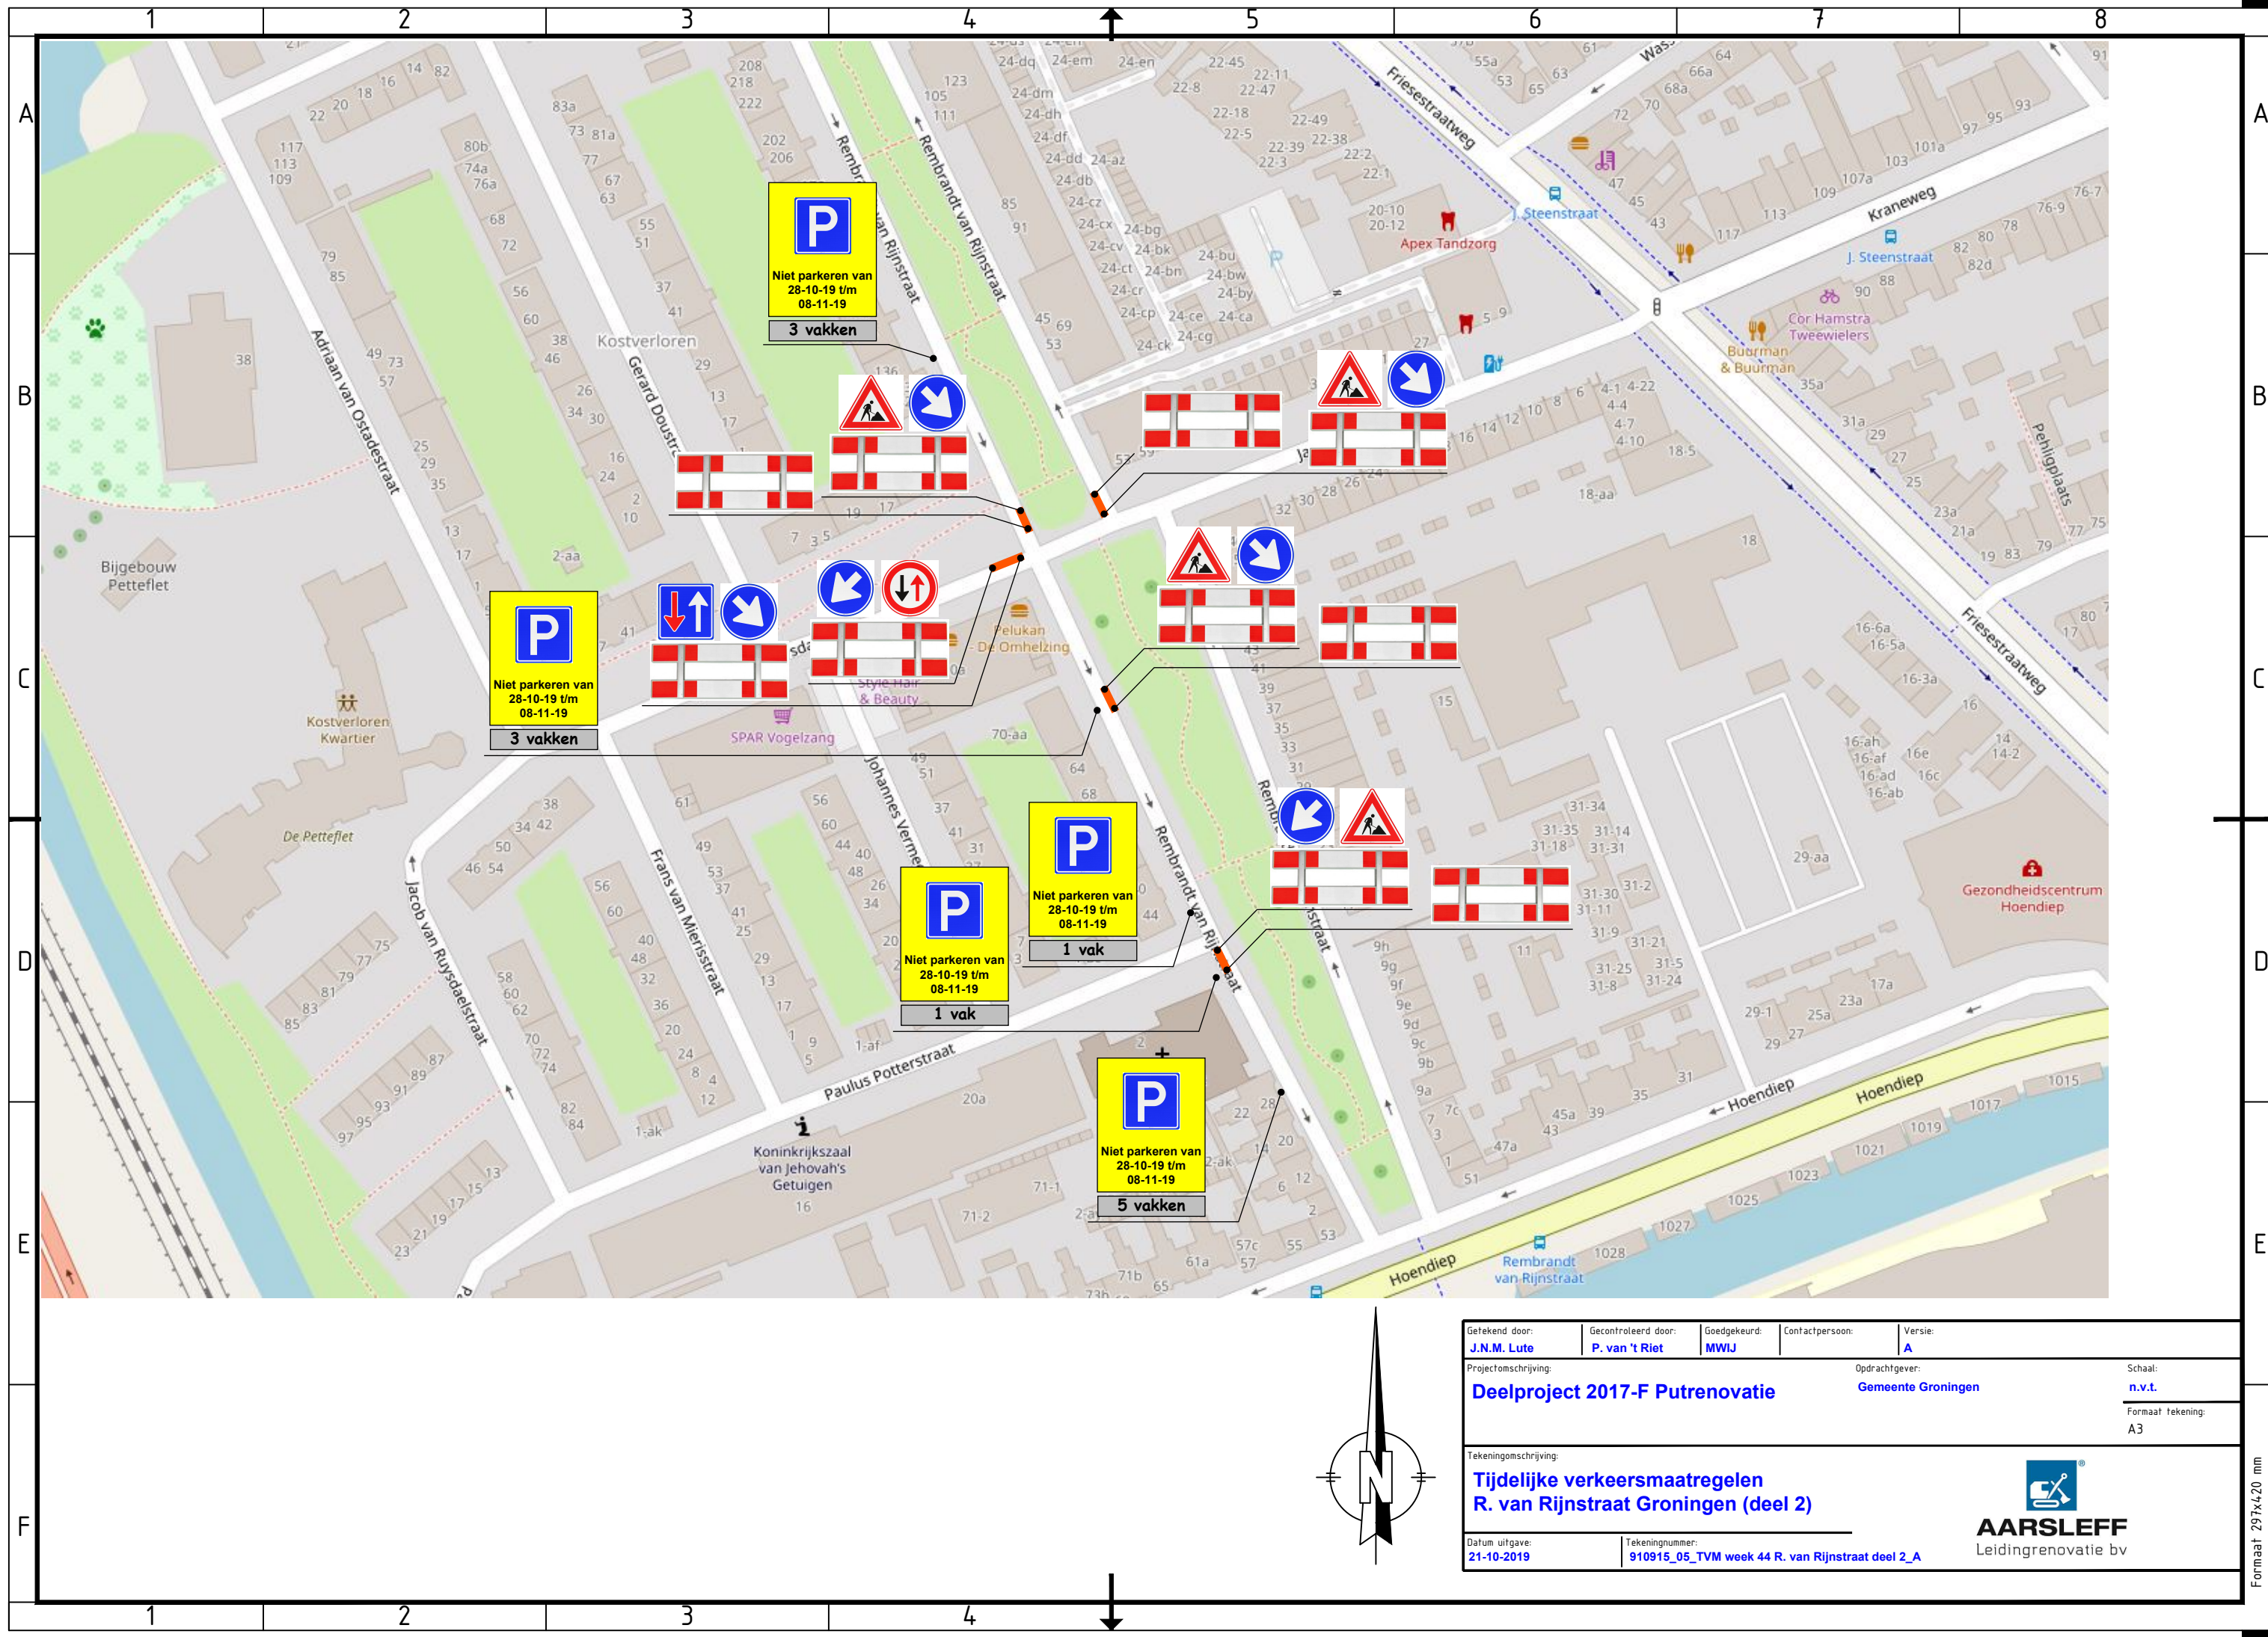

Gefekend door: J.N.M. Lute	Gecontroleerd door: P. van 't Riet	Goedgekeurd: MWIJ	Contactpersoon: A	Versie: A
Projectomschrijving: Deelproject 2017-F Putrenovatie		Opdrachtgever: Gemeente Groningen		Schaal: n.v.t.
Tekeningomschrijving: Tijdelijke verkeersmaatregelen R. van Rijnstraat Groningen (deel 2)		Formaat tekening: A3		
Datum uitgave: 21-10-2019		Tekeningnummer: 910915_05_TVM week 44 R. van Rijnstraat deel 2_A		



Formaat 297x420 mm