



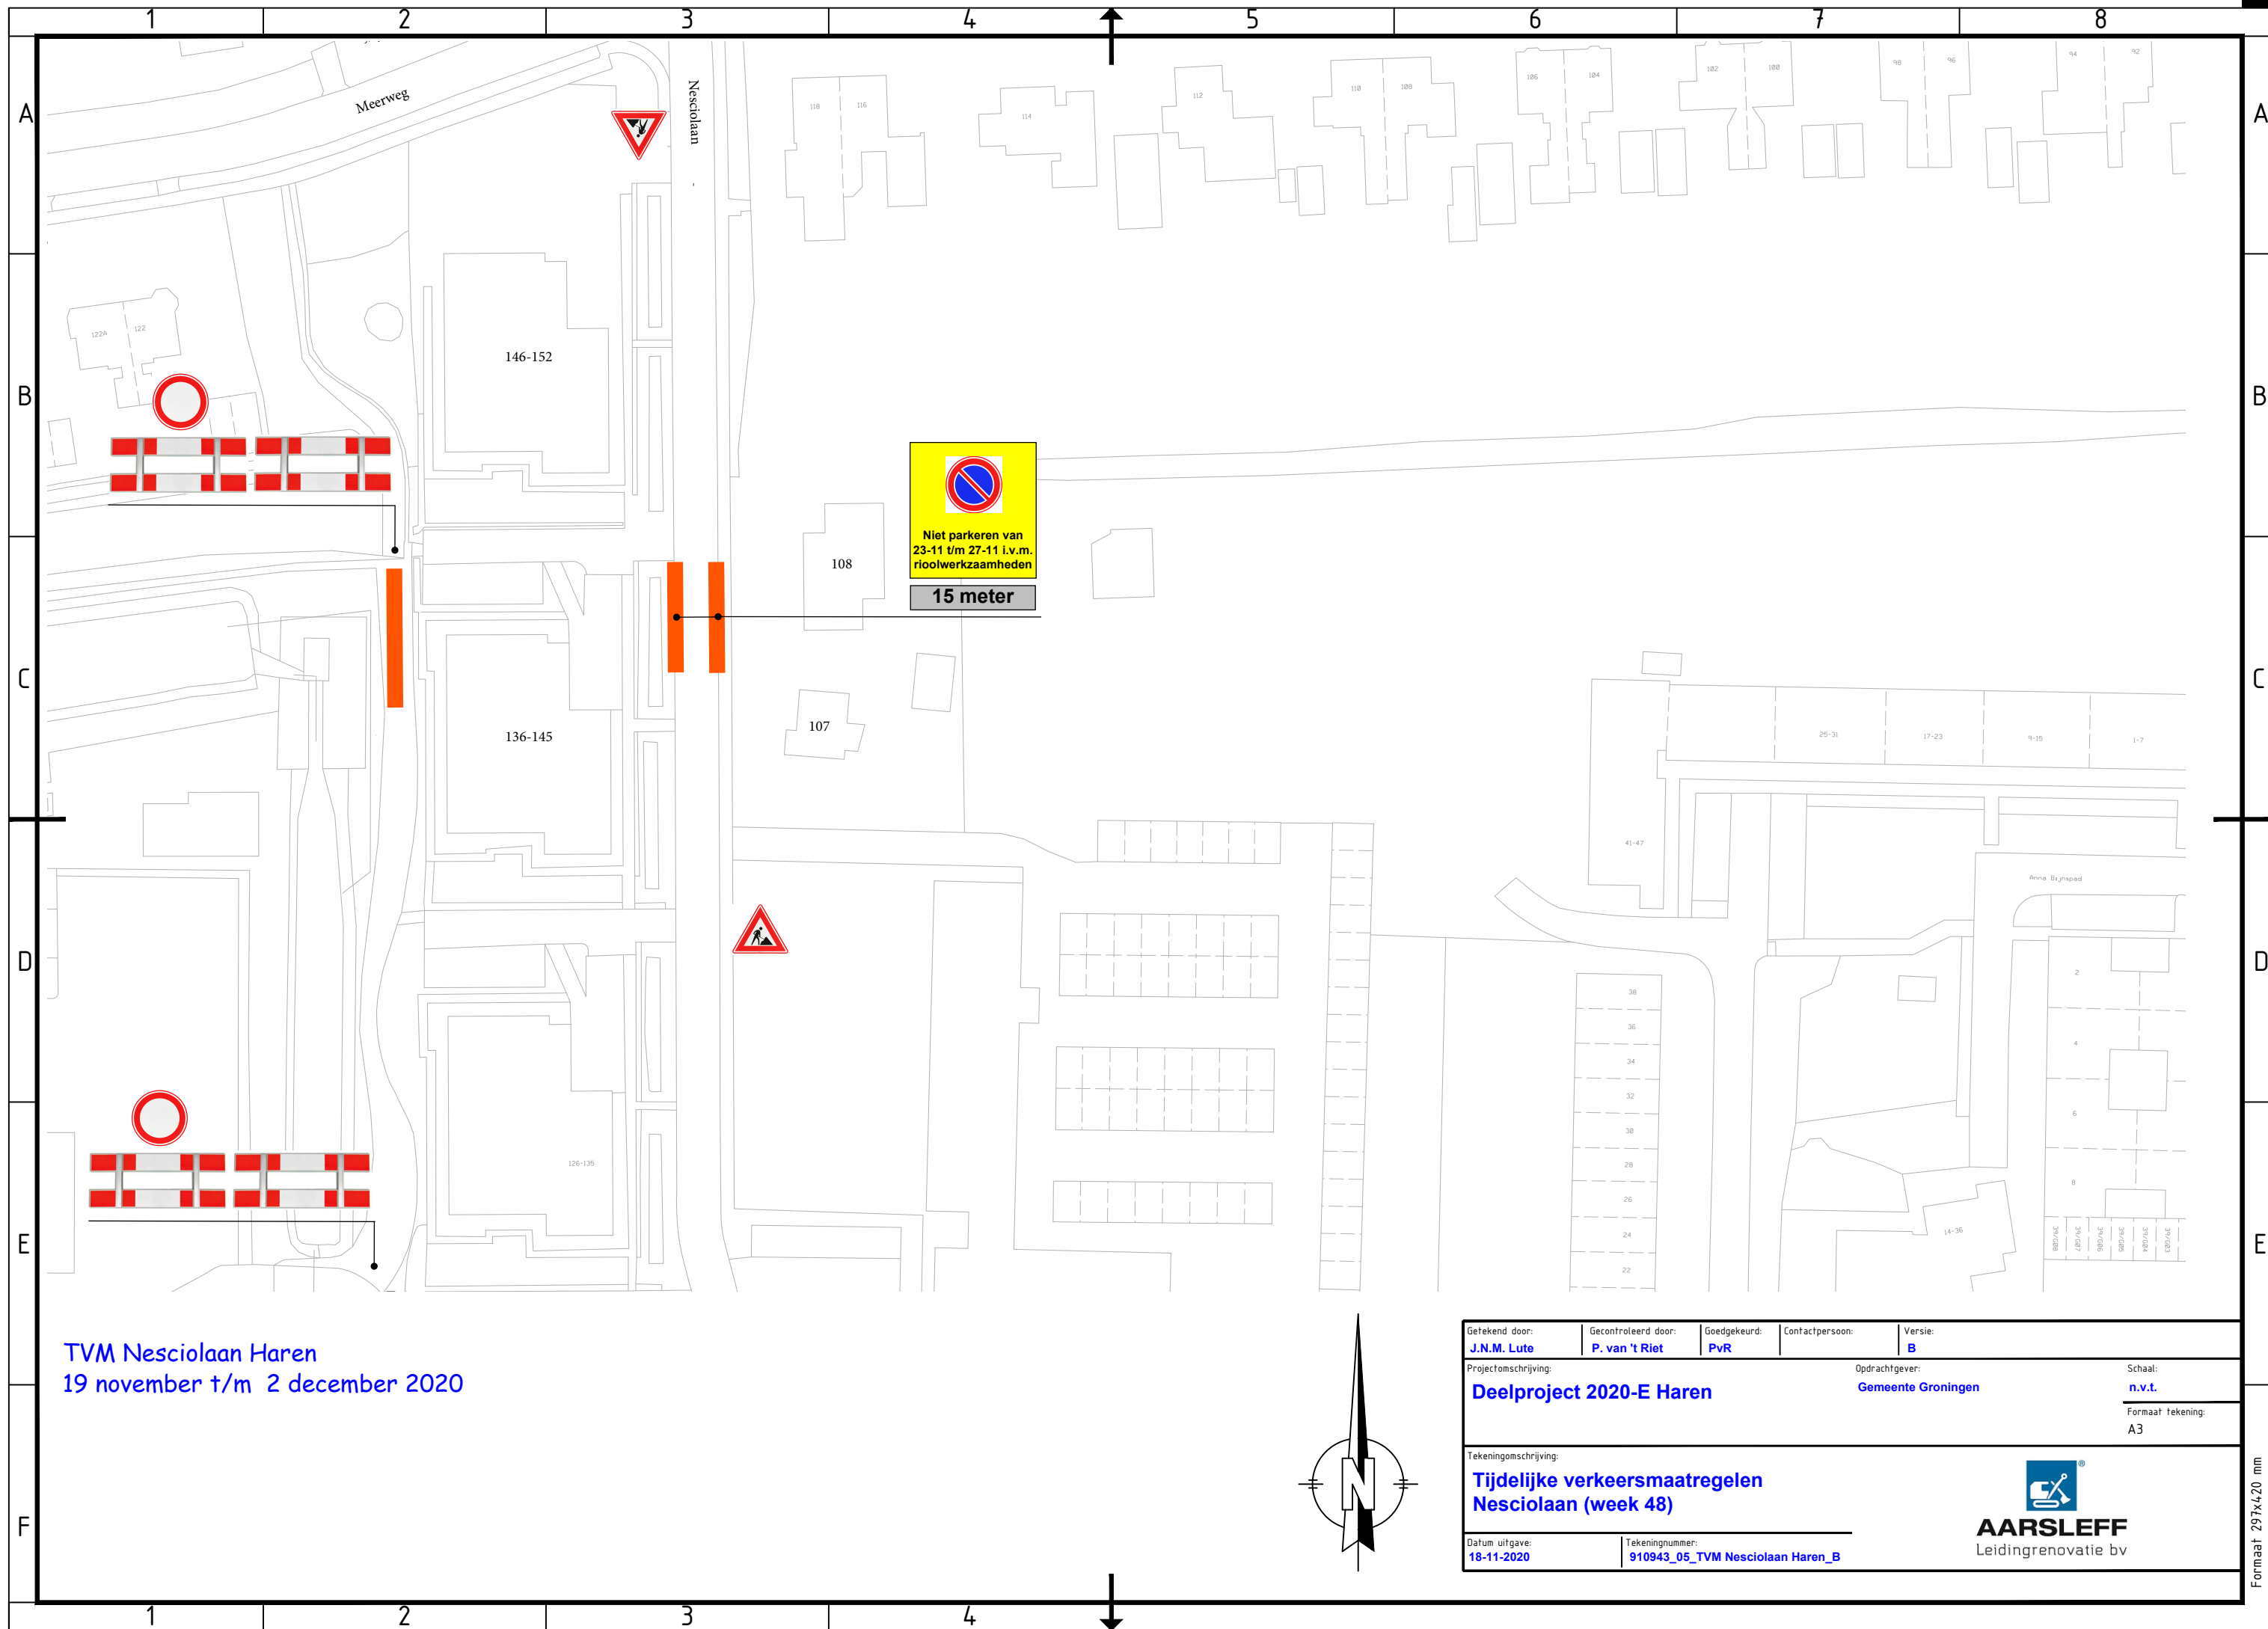

TVM Nesciolaan Haren
19 november t/m 2 december 2020

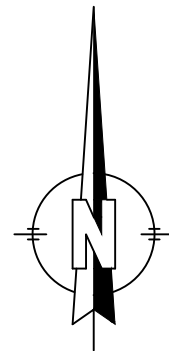

Gefekend door: J.N.M. Lute	Gecontroleerd door: P. van 't Riet	Goedgekeurd: PvR	Contactpersoon:	Versie: B
Projectomschrijving: Deelproject 2020-E Haren		Opdrachtgever: Gemeente Groningen		Schaal: n.v.t.
Tekeningomschrijving: Tijdelijke verkeersmaatregelen Nesciolaan (week 48)		Formaat tekening: A3		
Datum uitgave: 18-11-2020		Tekeningnummer: 910943_05_TVM Nesciolaan Haren_B		


AARSLEFF
Leidingrenovatie bv