


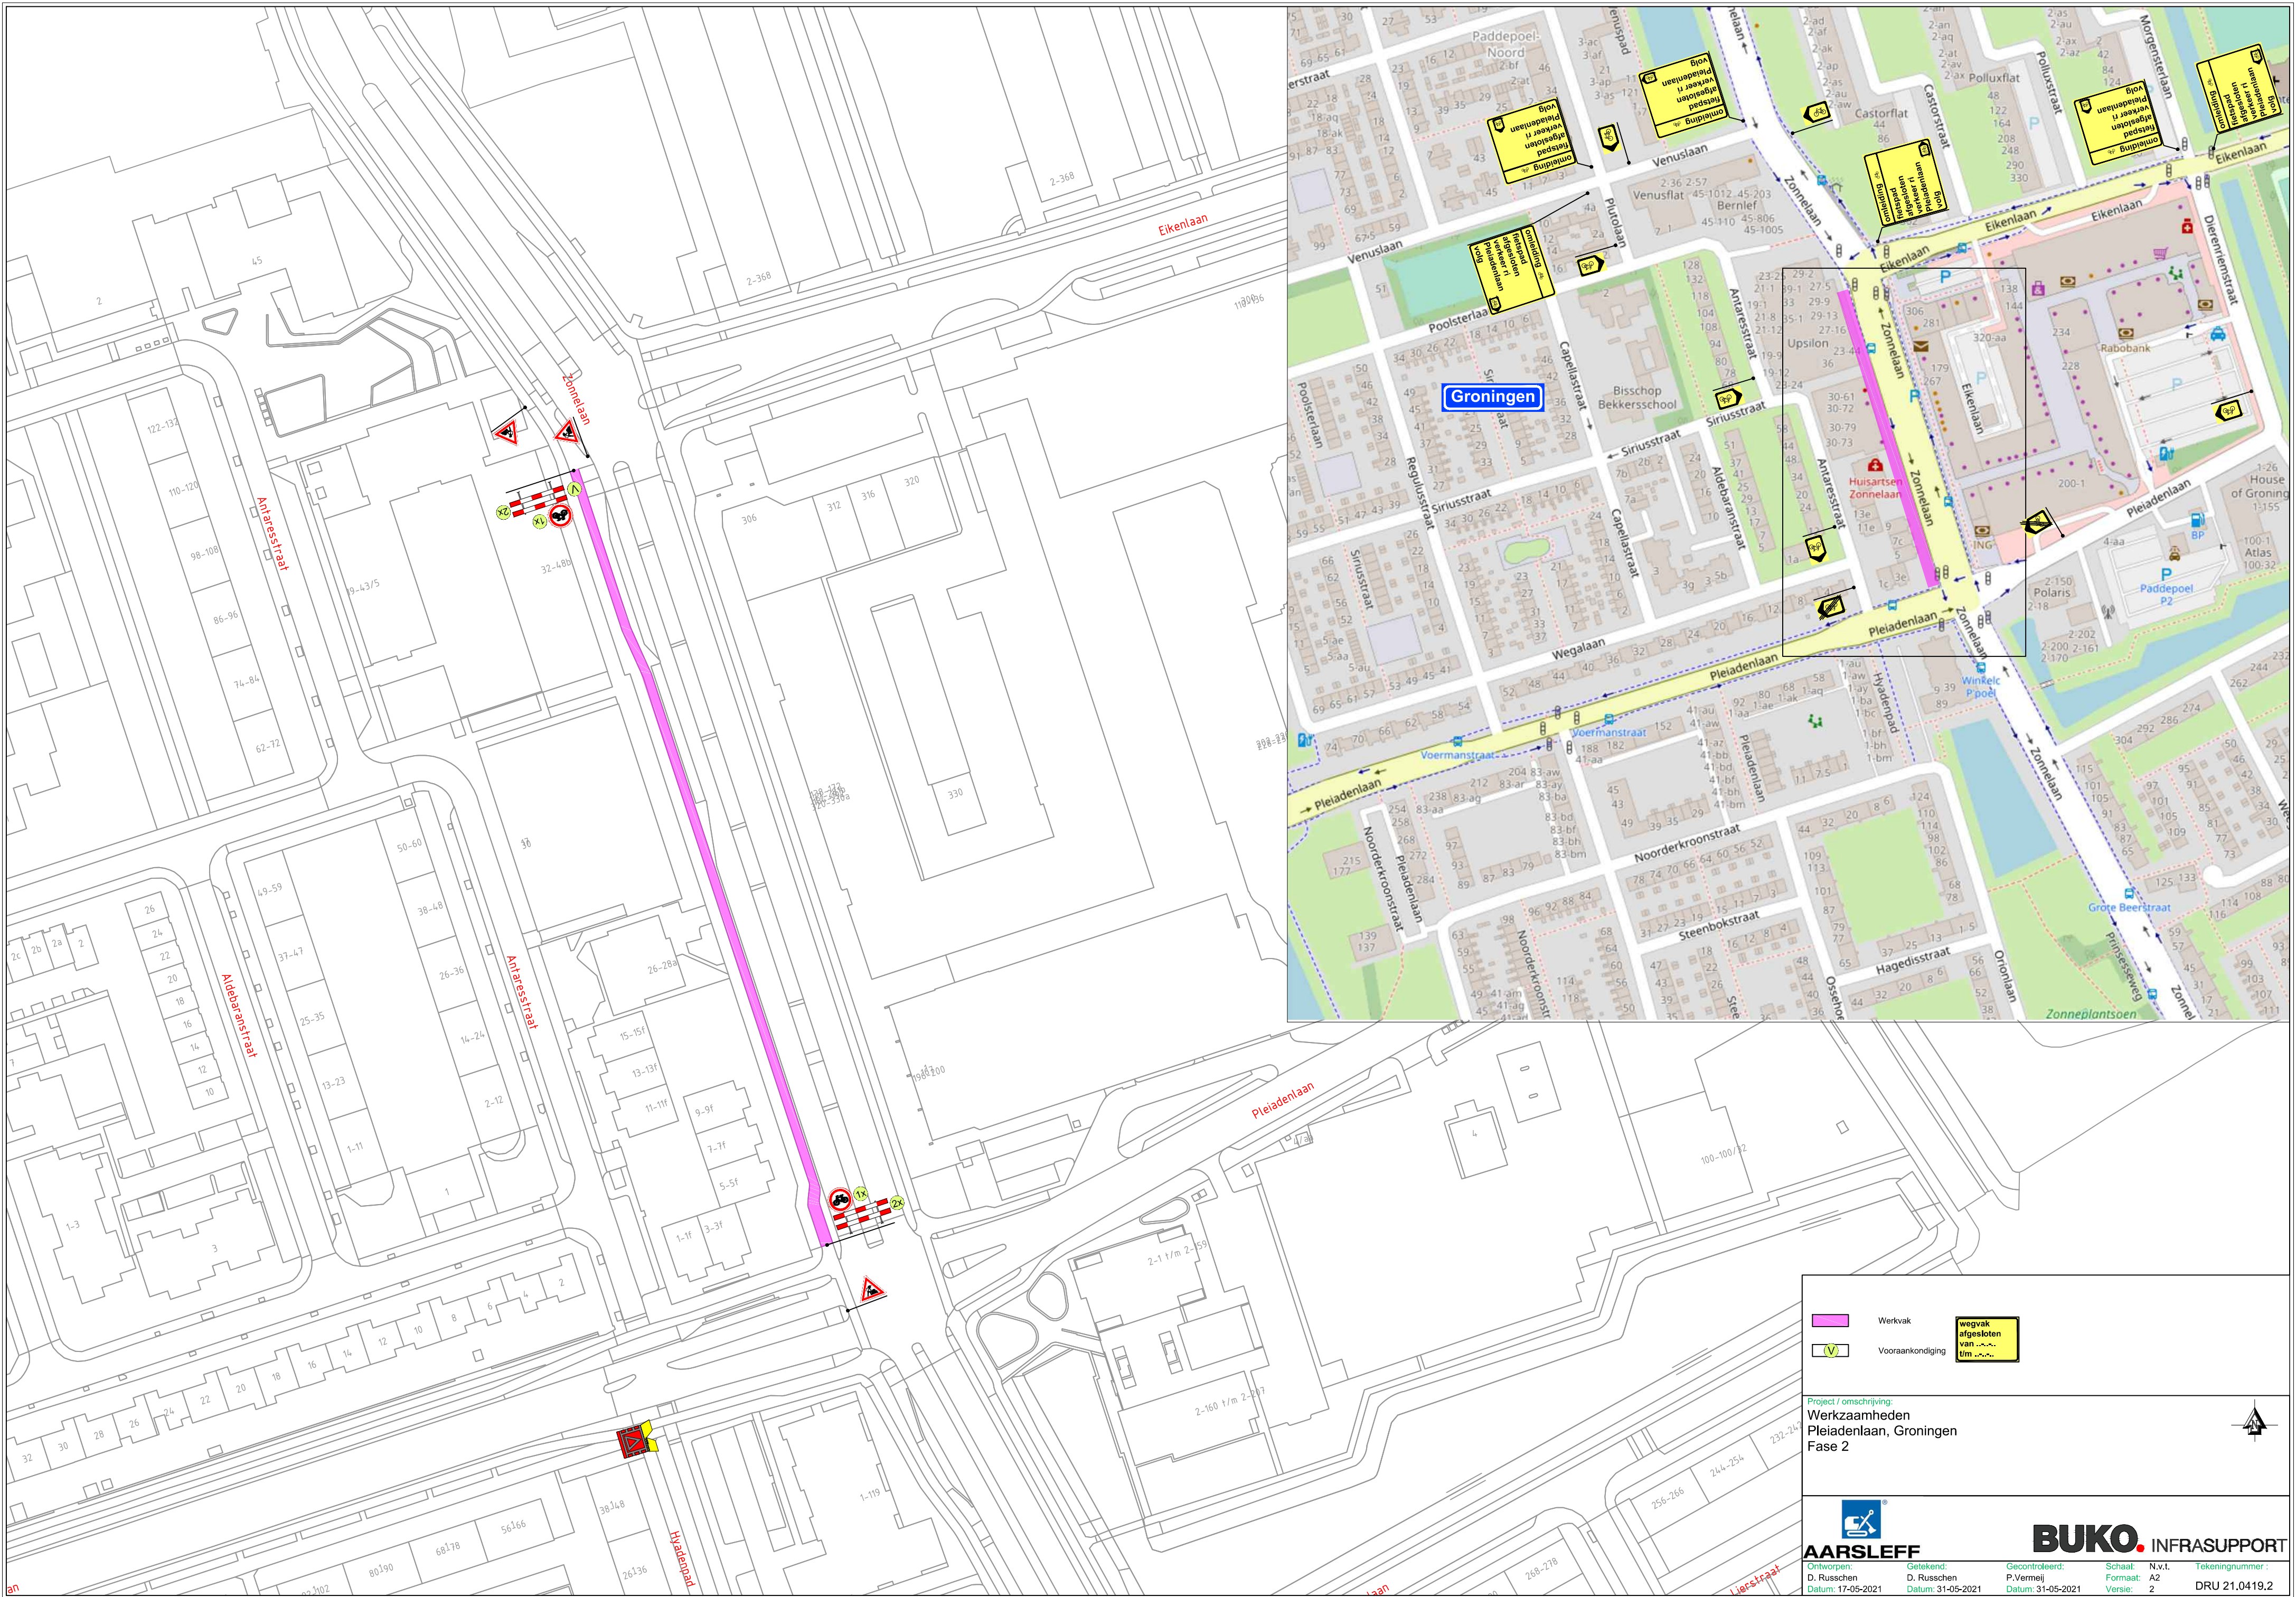

Werkvak

Voor aankondiging

wegvak afgesloten van t/m

Project / omschrijving:
Werkzaamheden
Pleiadenlaan, Groningen
Fase 2

**AARSLEFF**
Ontworpen: D. Russchen
Datum: 17-05-2021

**BUKO** INFRA SUPPORT
Getekend: P. Vermeij
Datum: 31-05-2021

Gecontroleerd: D. Russchen
Datum: 31-05-2021

Schaal: N.v.t.
Formaat: A2
Versie: 2

Tekeningnummer:
DRU 21.0419.2