
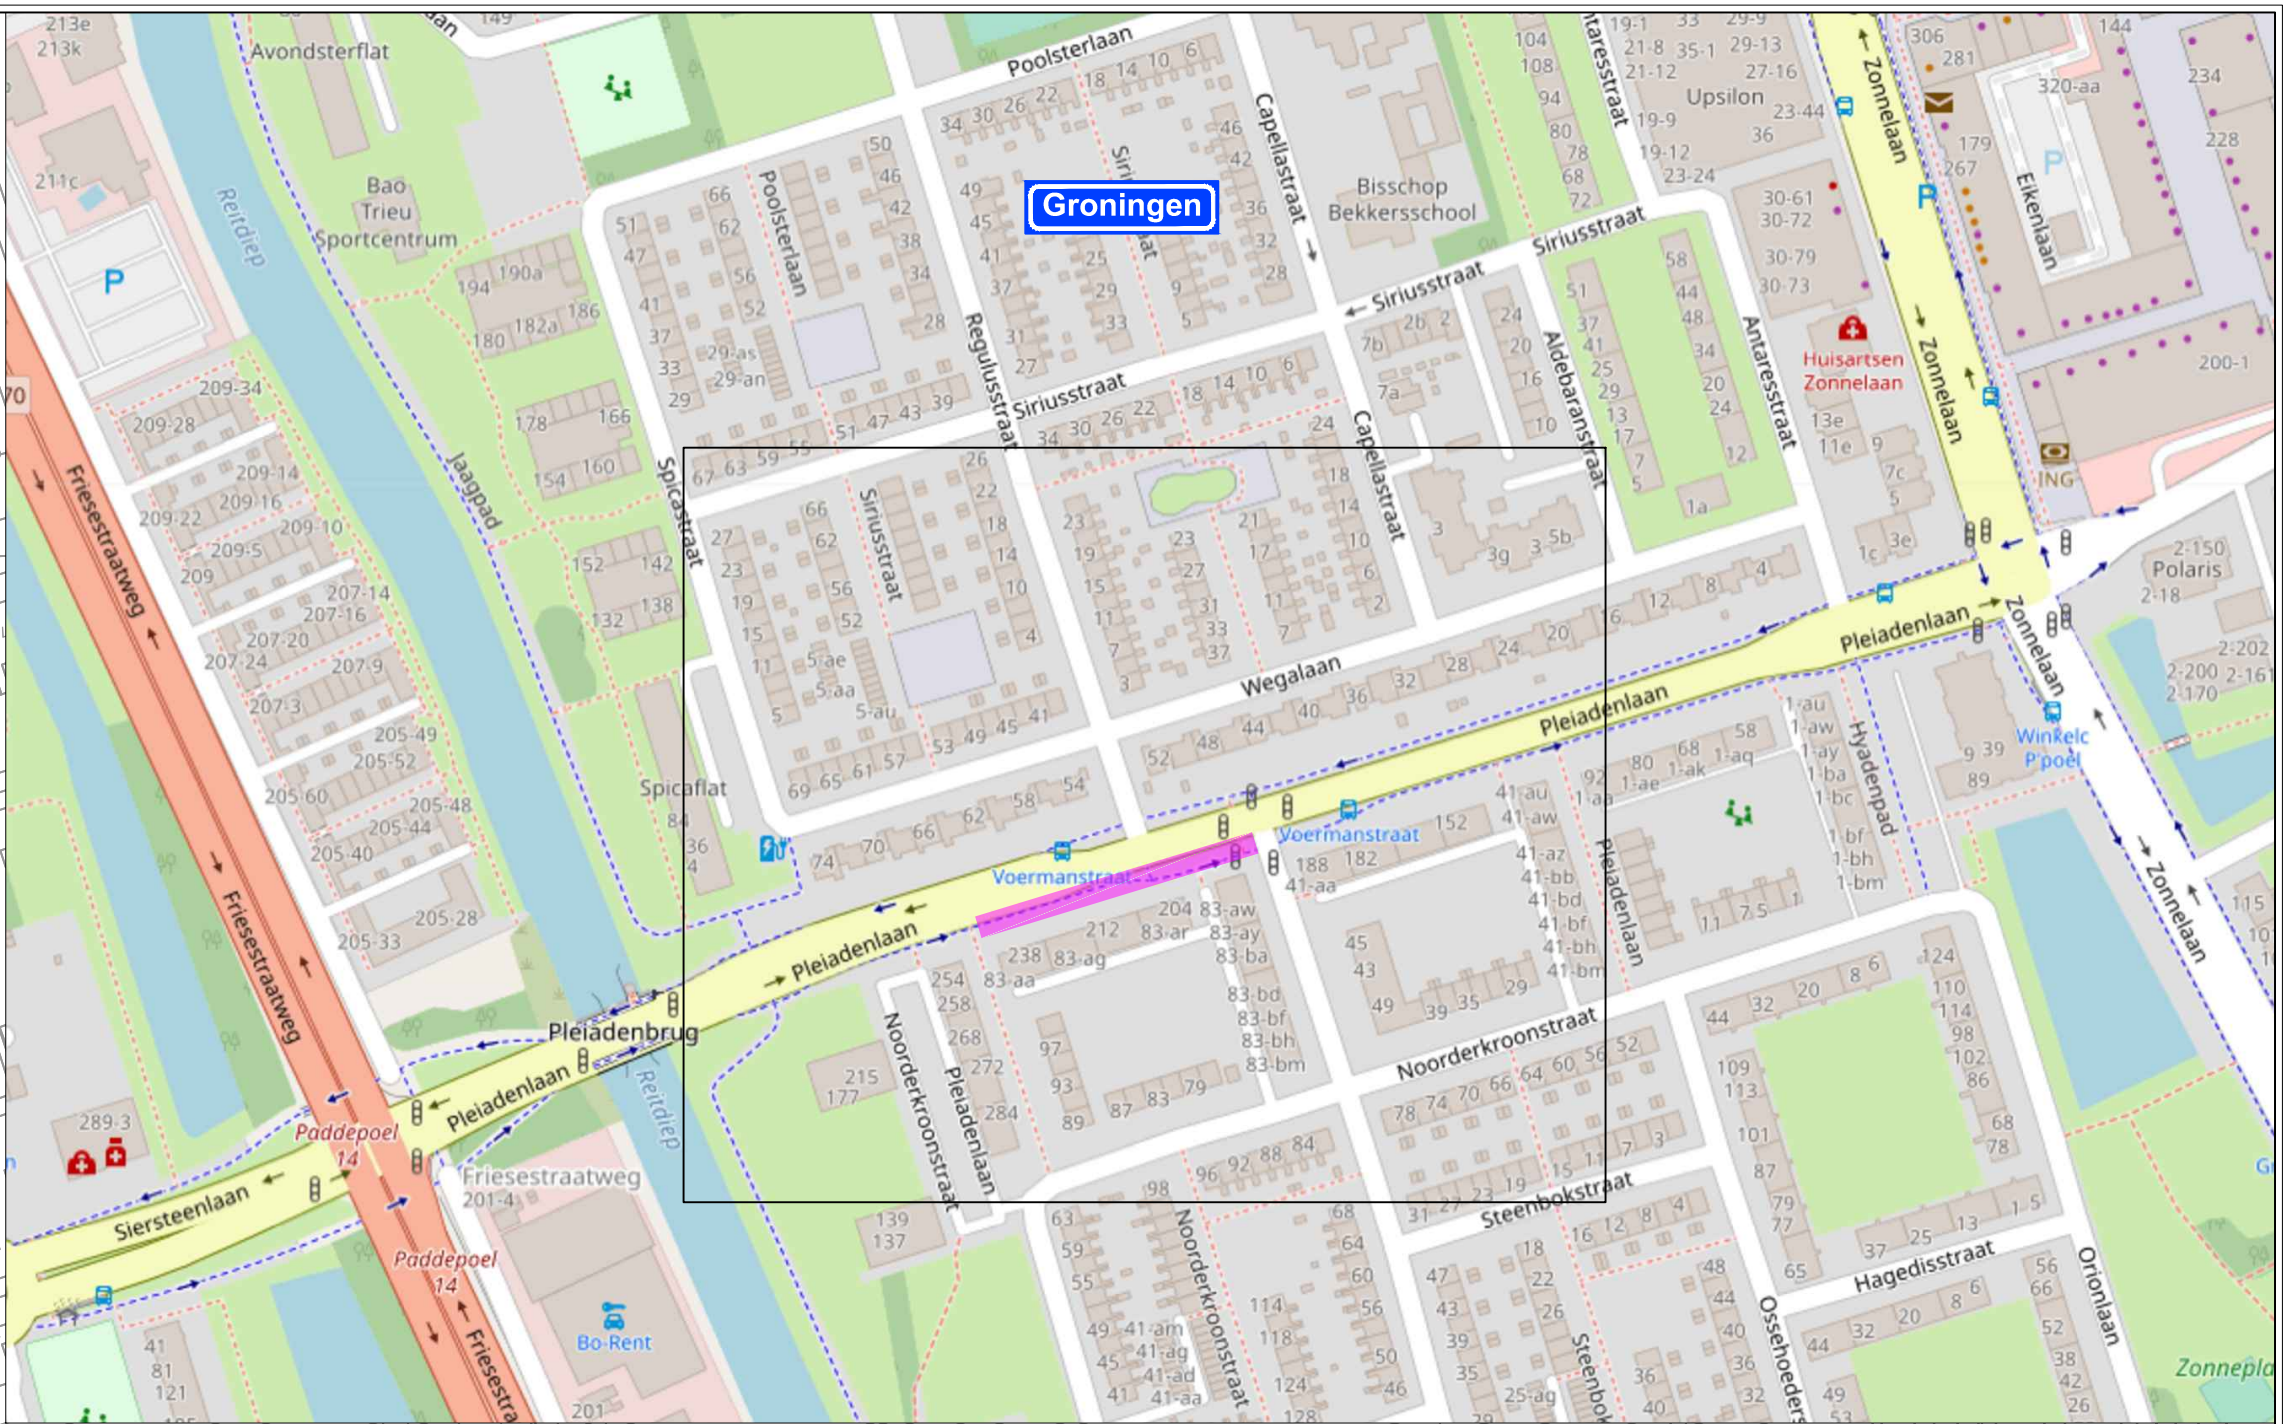


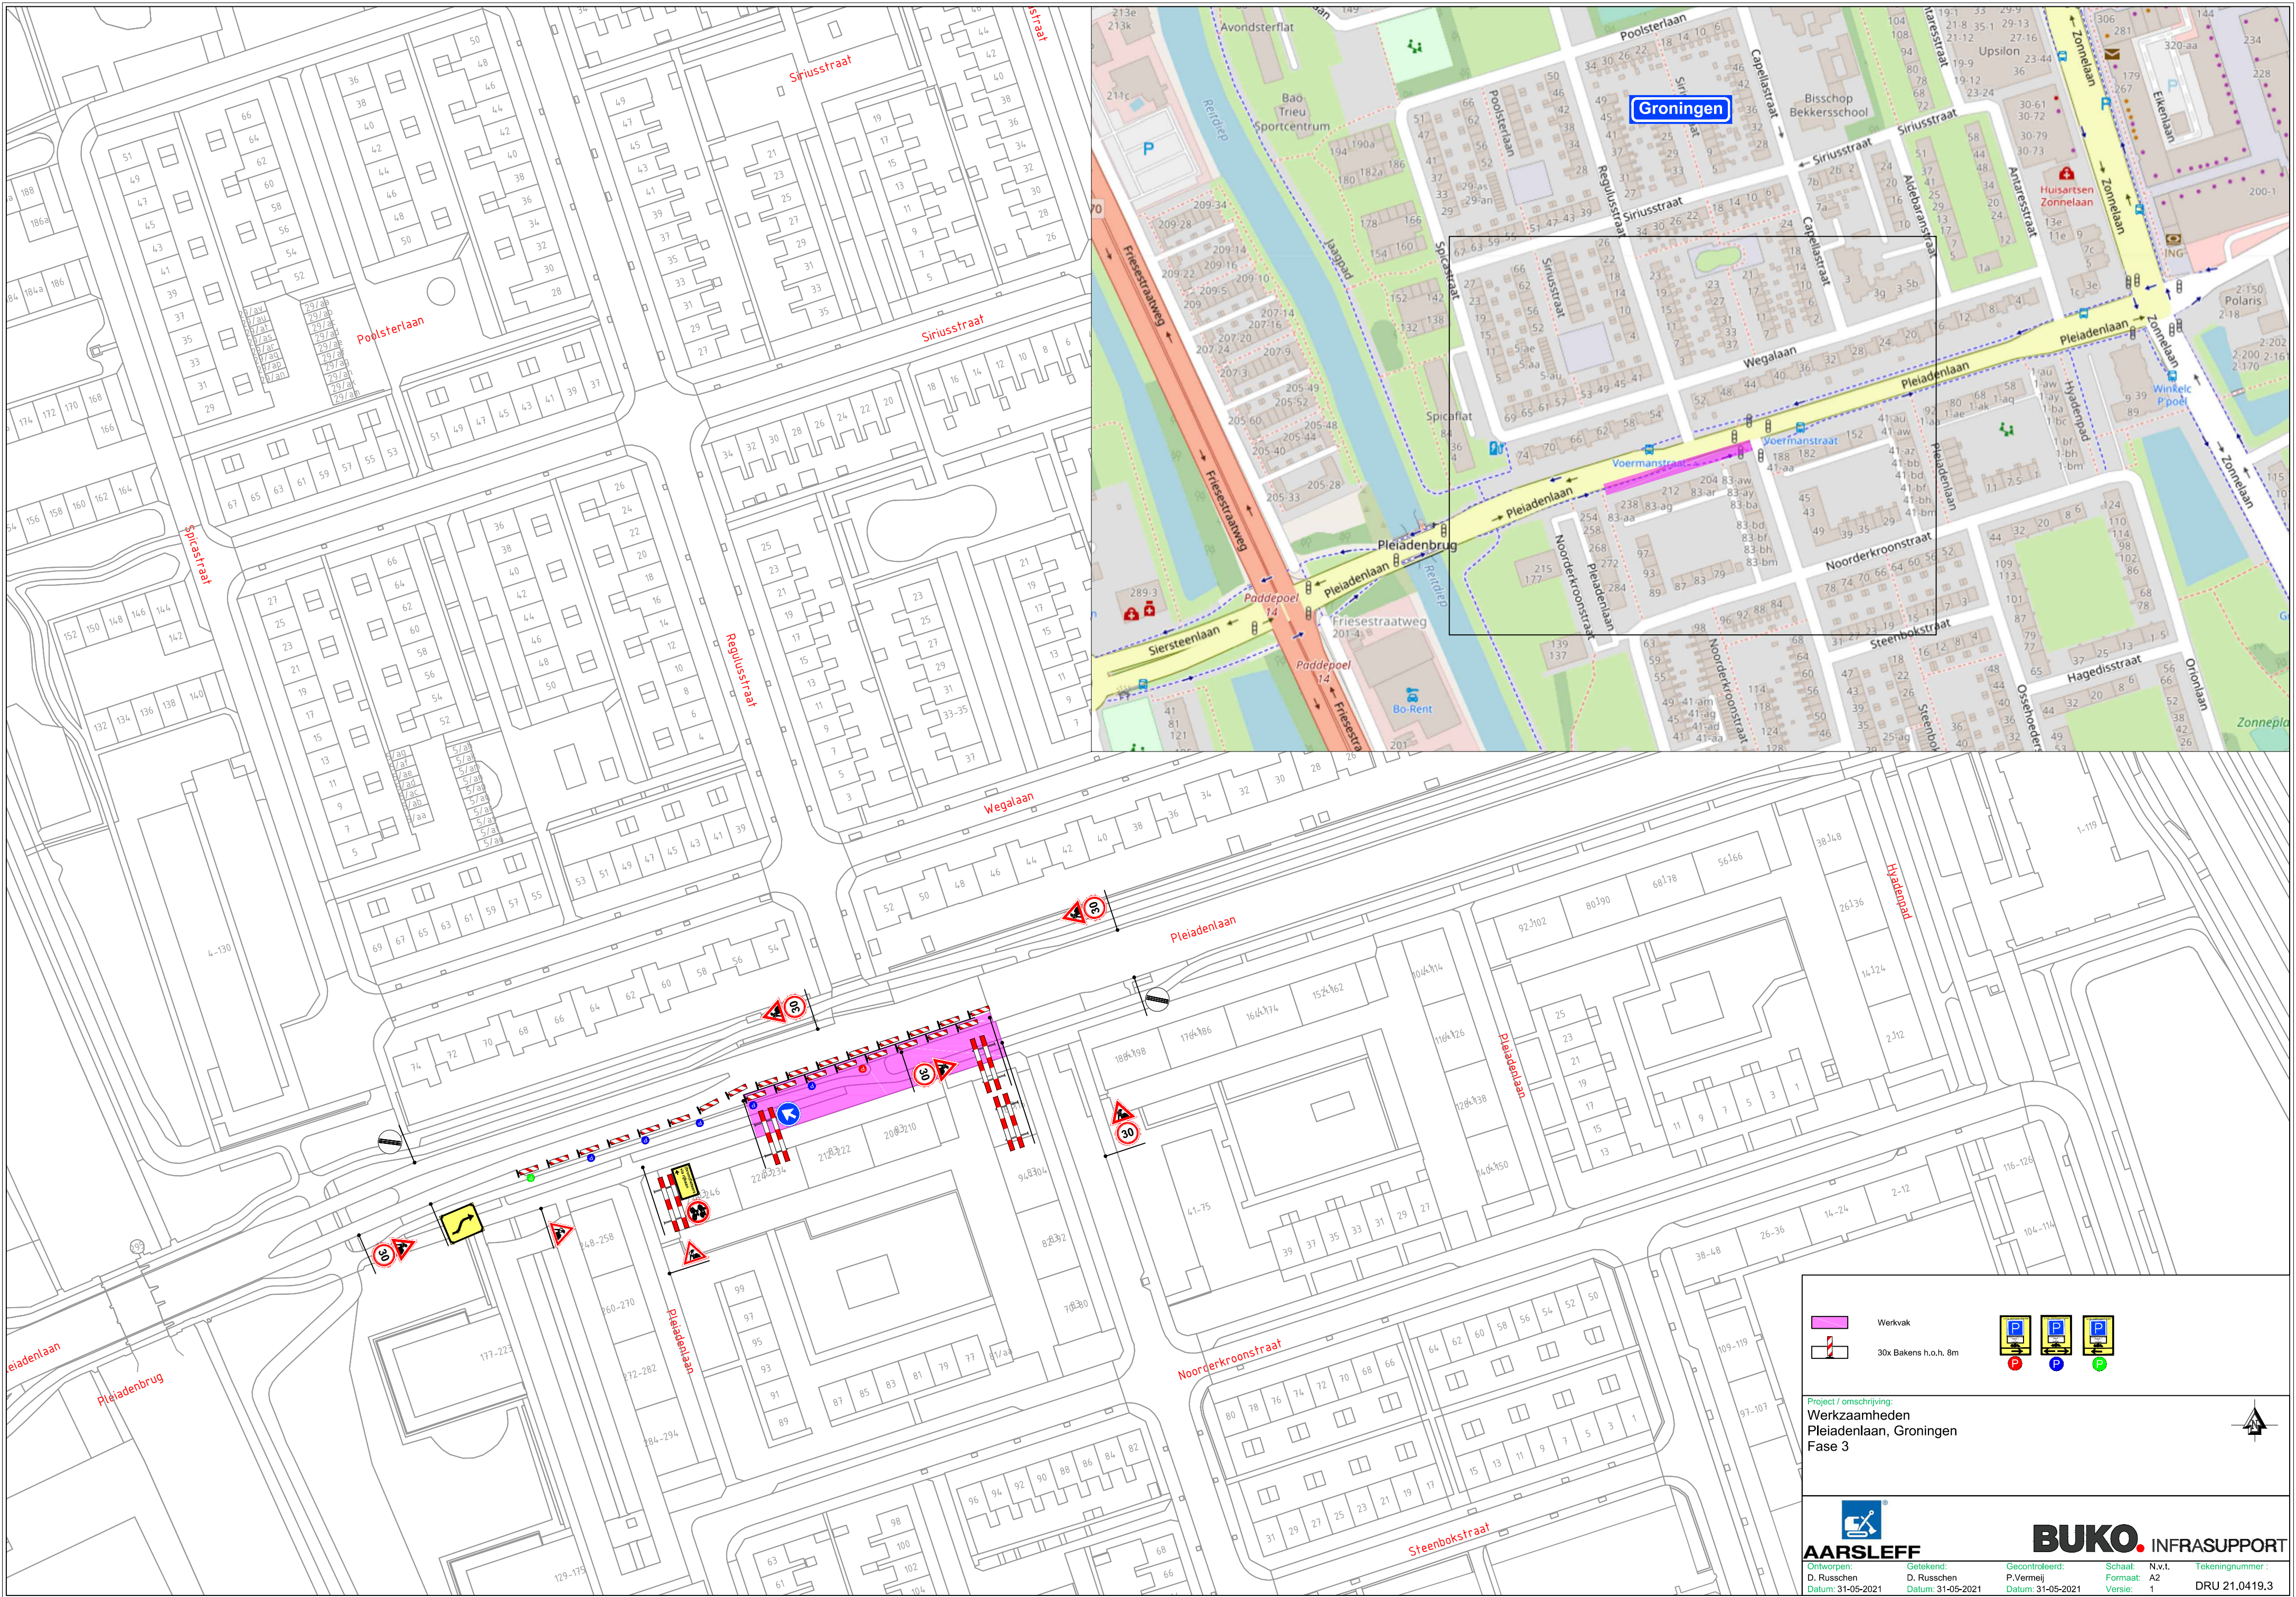

Werkvak

30x Bakens h.o.h. 8m

Project / omschrijving:

Werkzaamheden

Pleiadenlaan, Groningen

Fase 3

AARSLEFF

Ontworpen:

D. Russchen

Datum: 31-05-2021

Getekend:

P. Vermeij

Datum: 31-05-2021

Gecontroleerd:

P. Vermeij

Datum: 31-05-2021

Schaal:

N.v.t.

Formaat:

A2

Tekeningnummer:

DRU 21.0419.3

BUKO

INFRA SUPPORT