


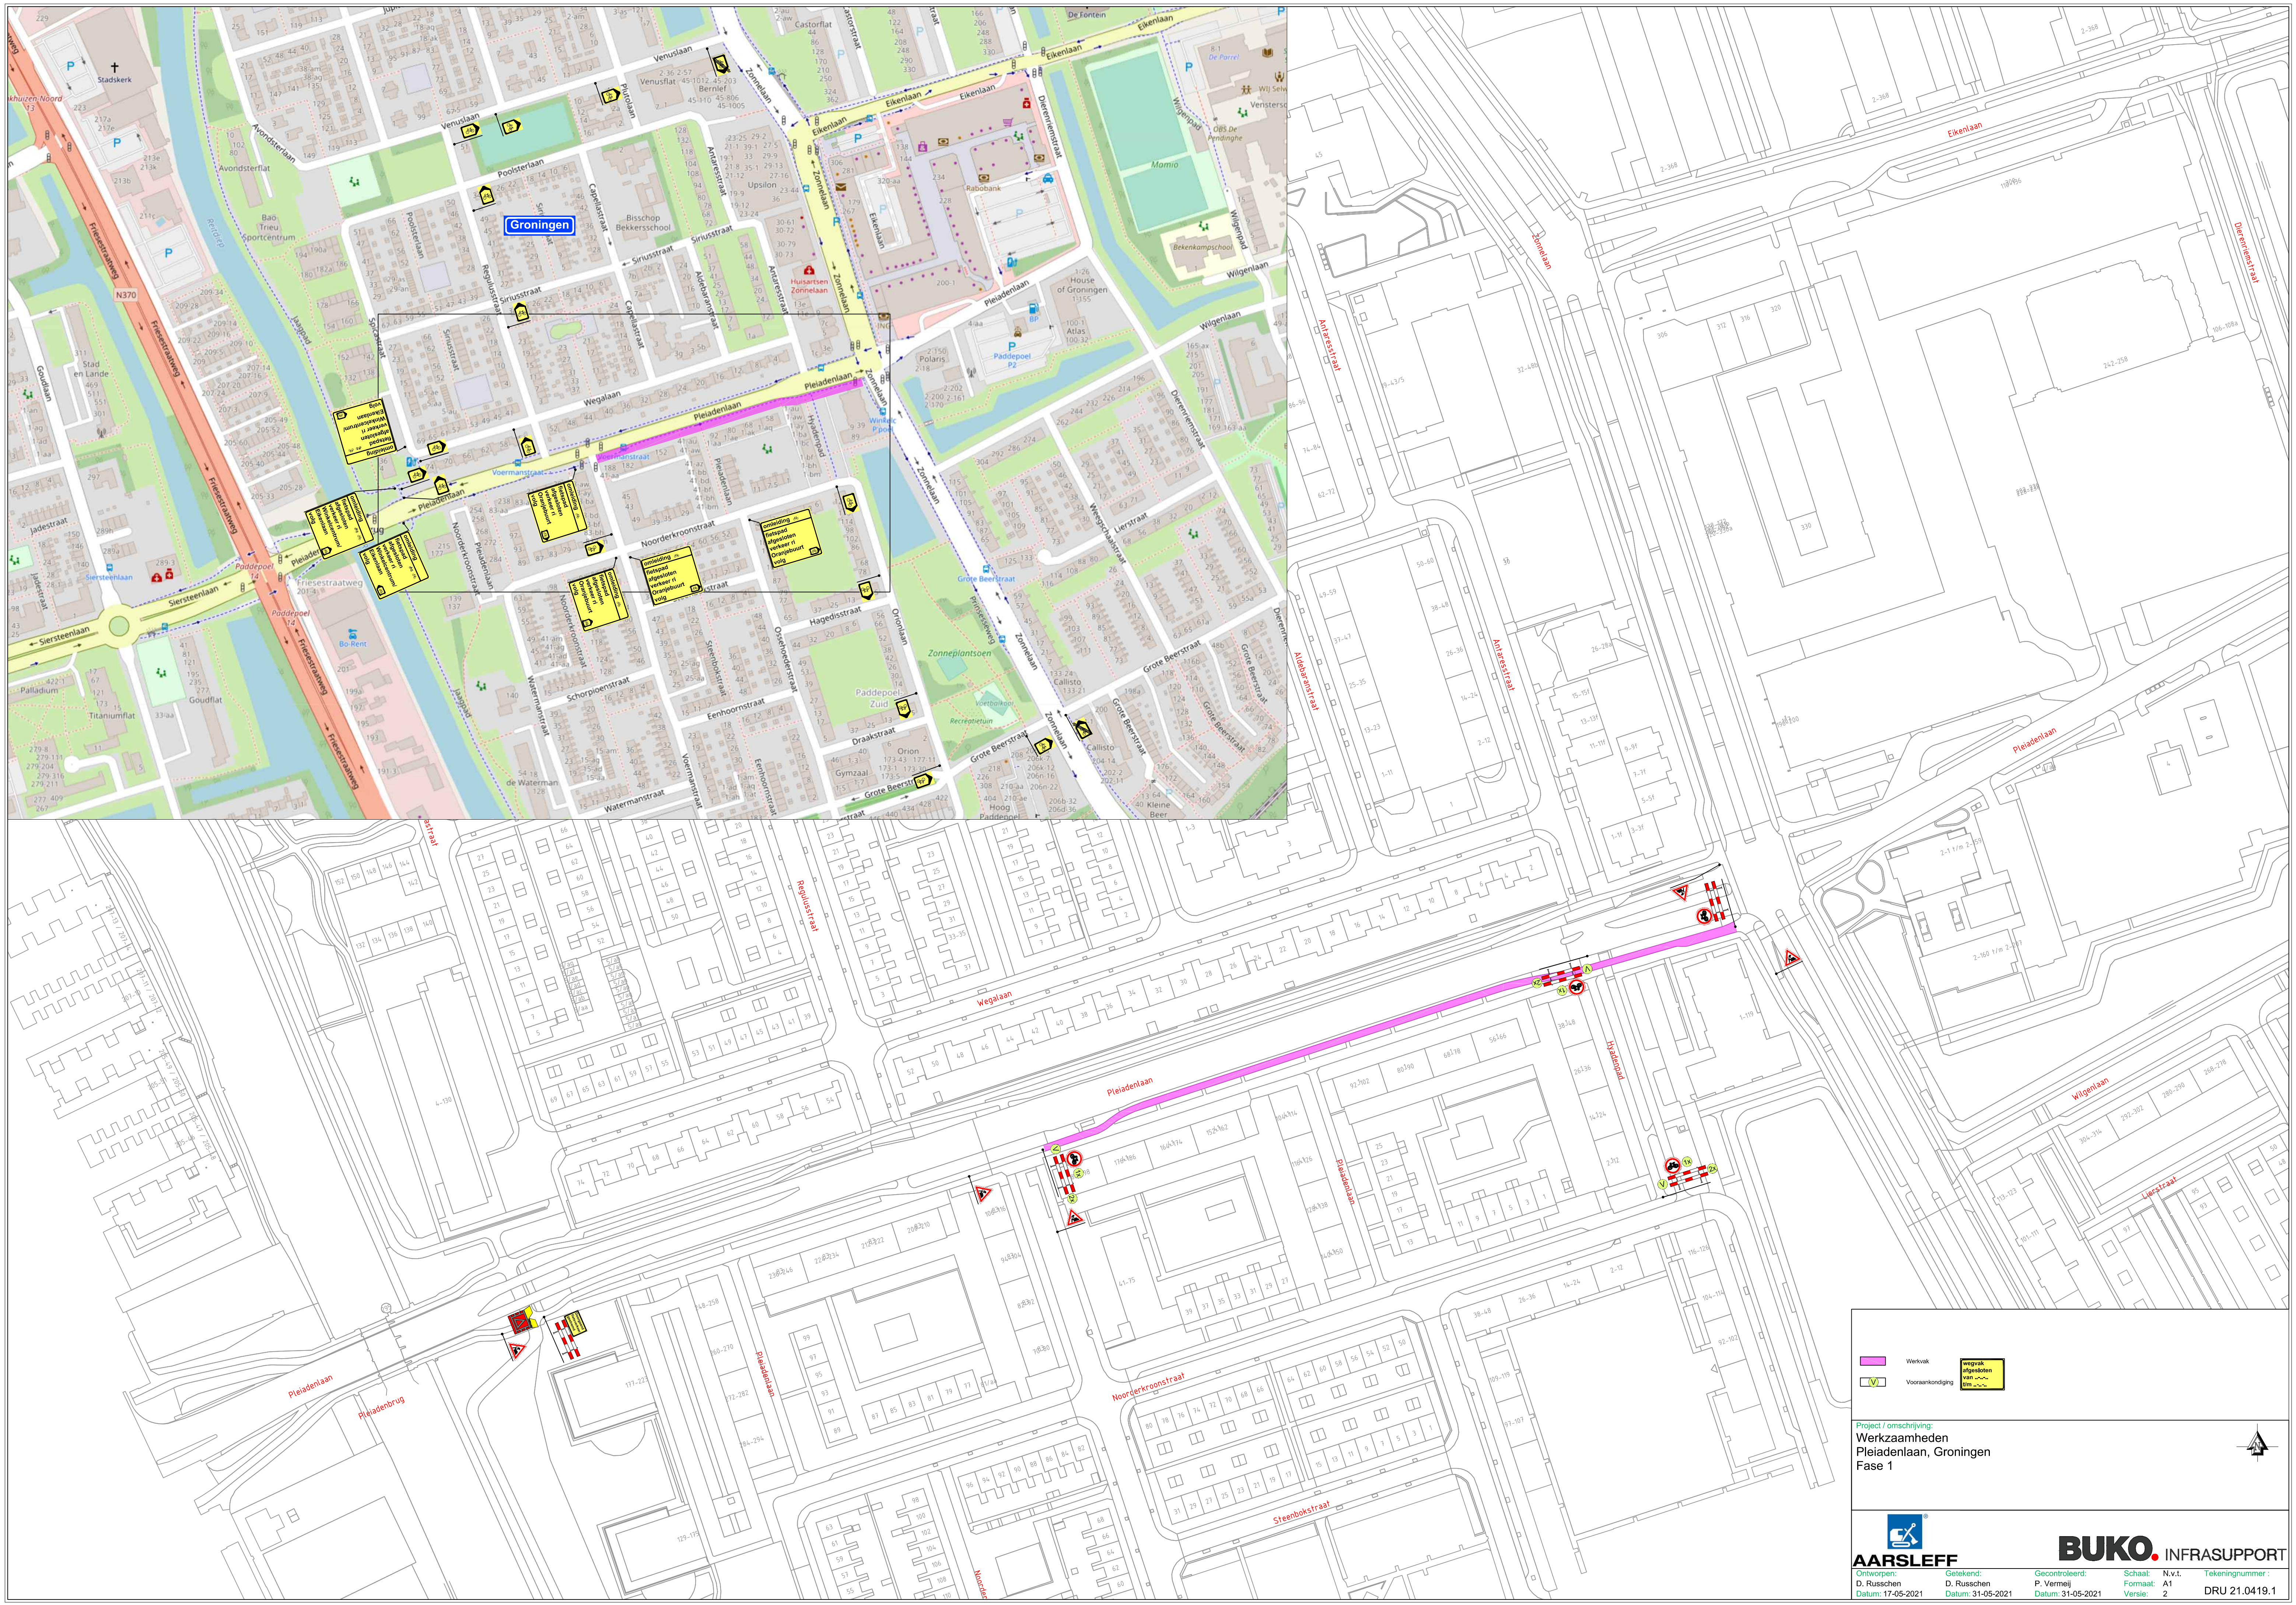

Project / omschrijving:
Werkzaamheden
Pleiadenlaan, Groningen
Fase 1