
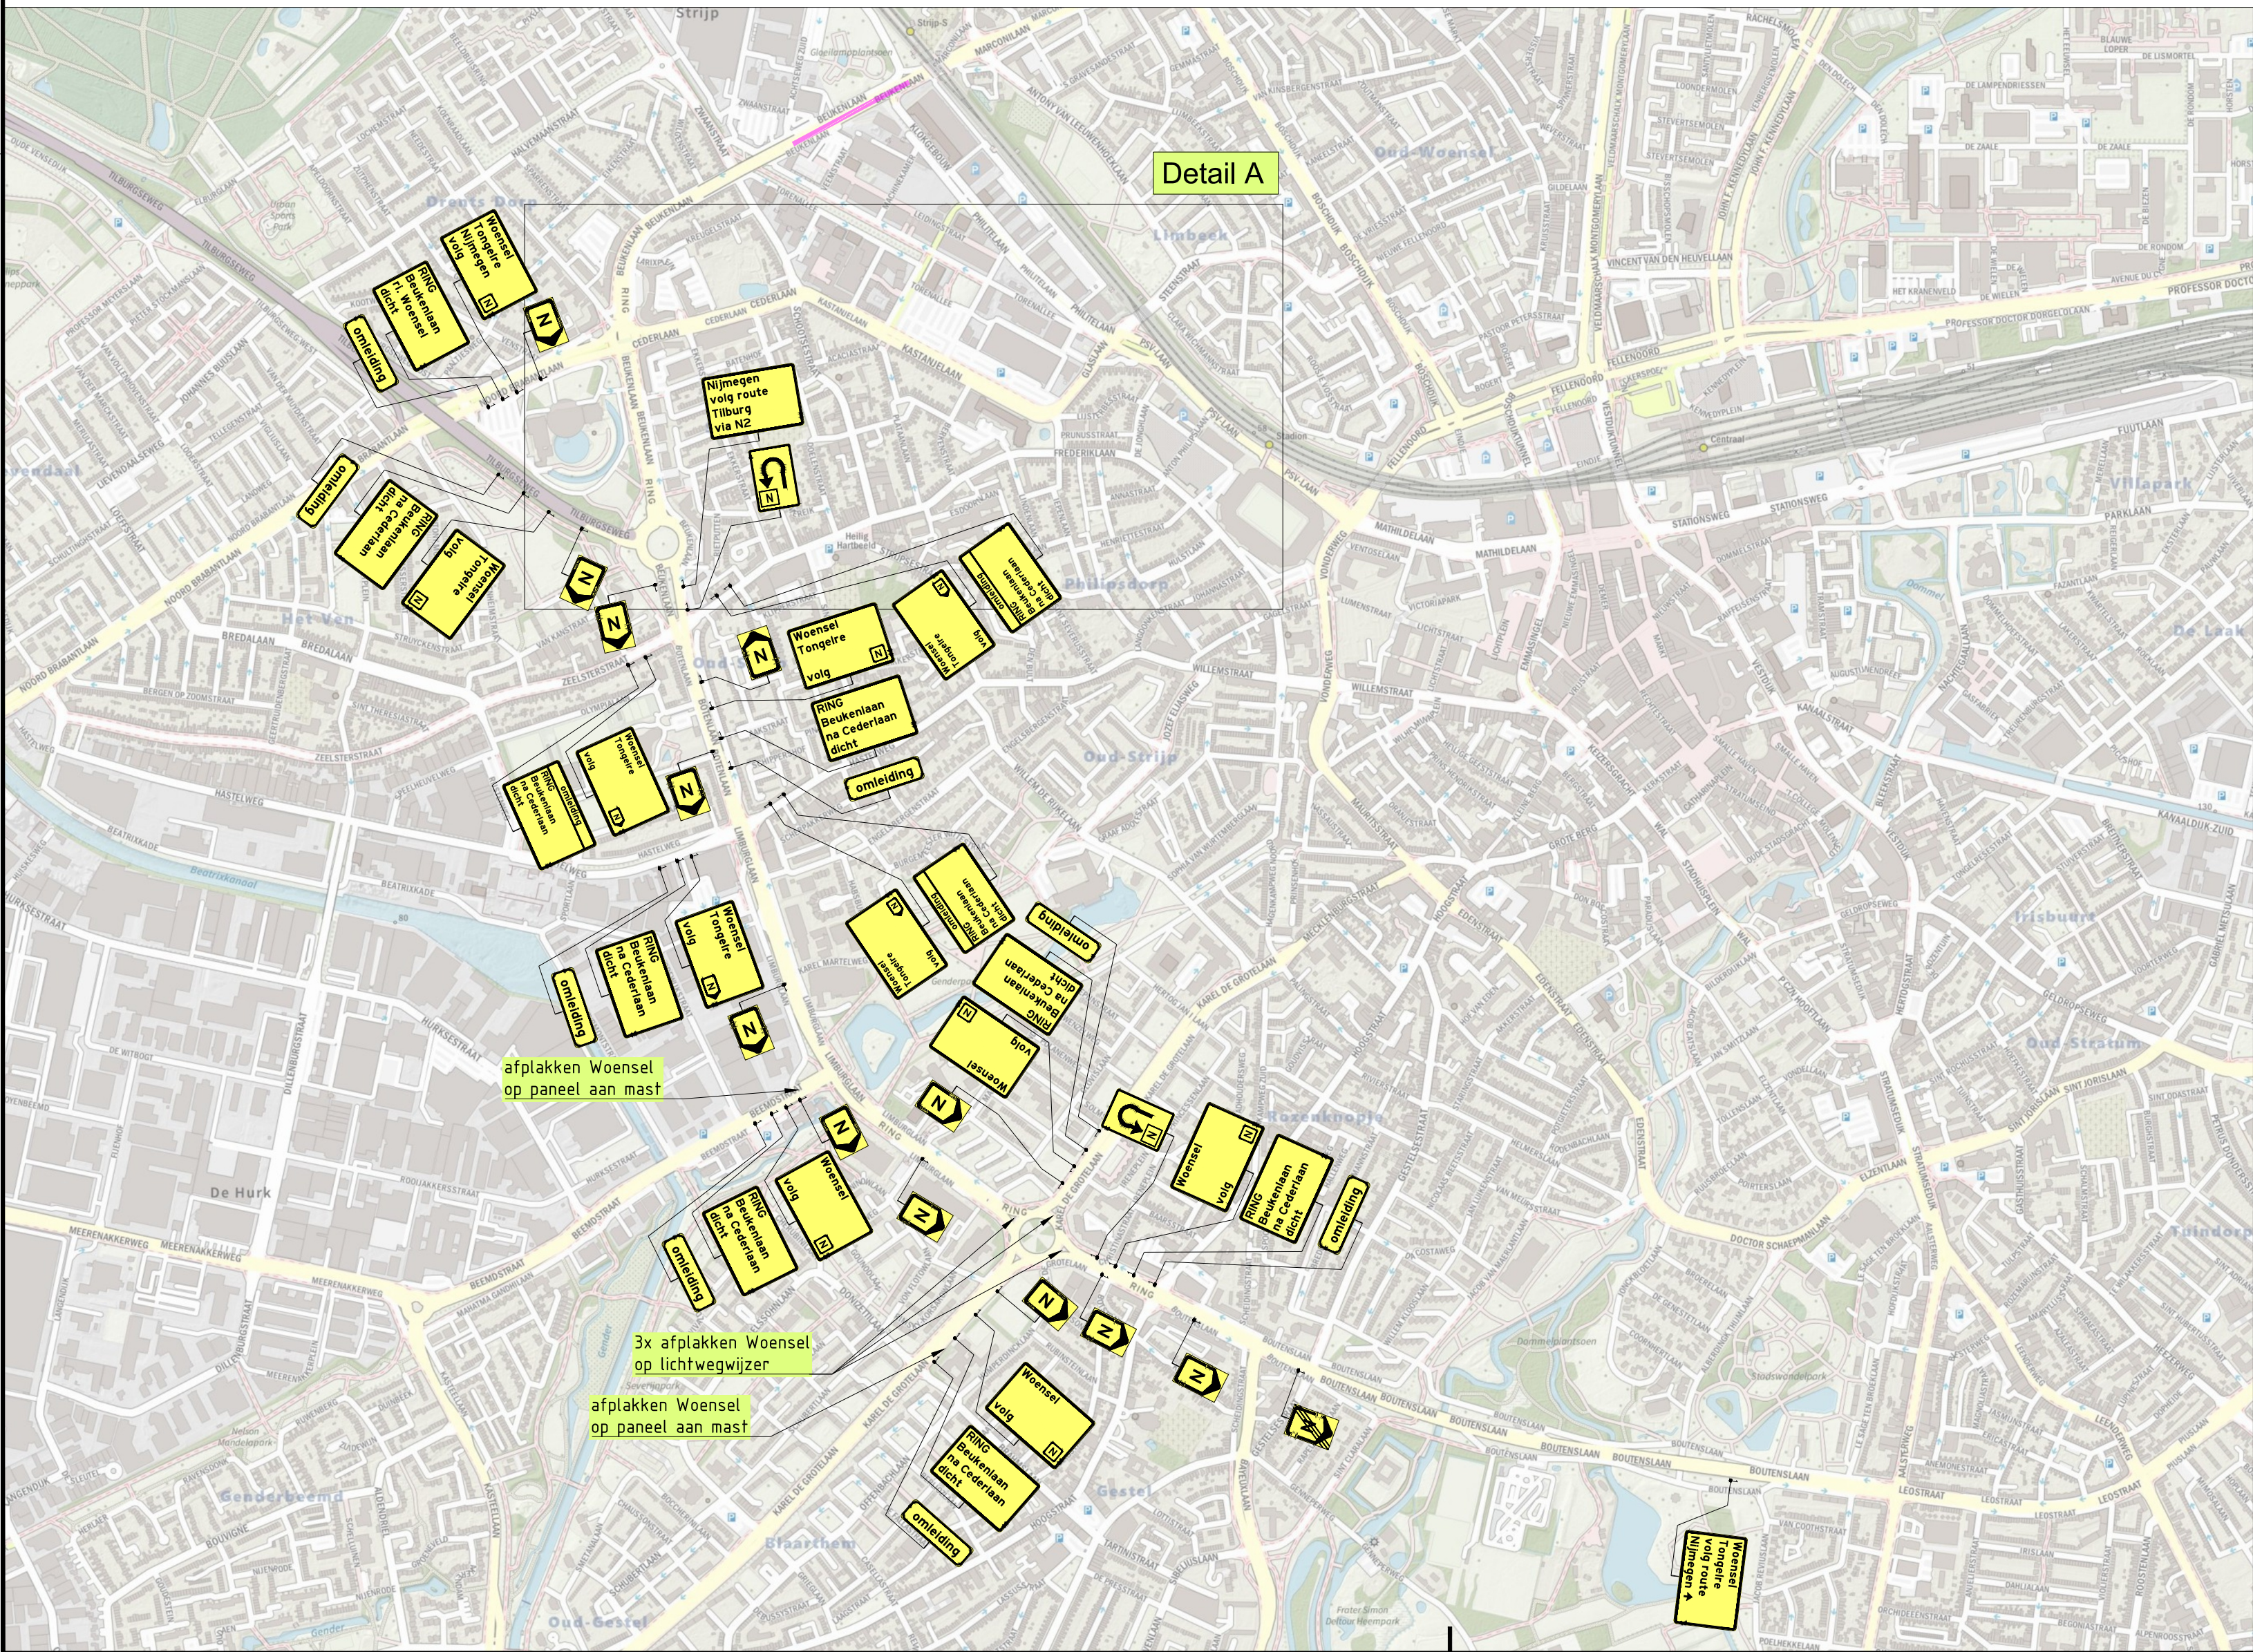


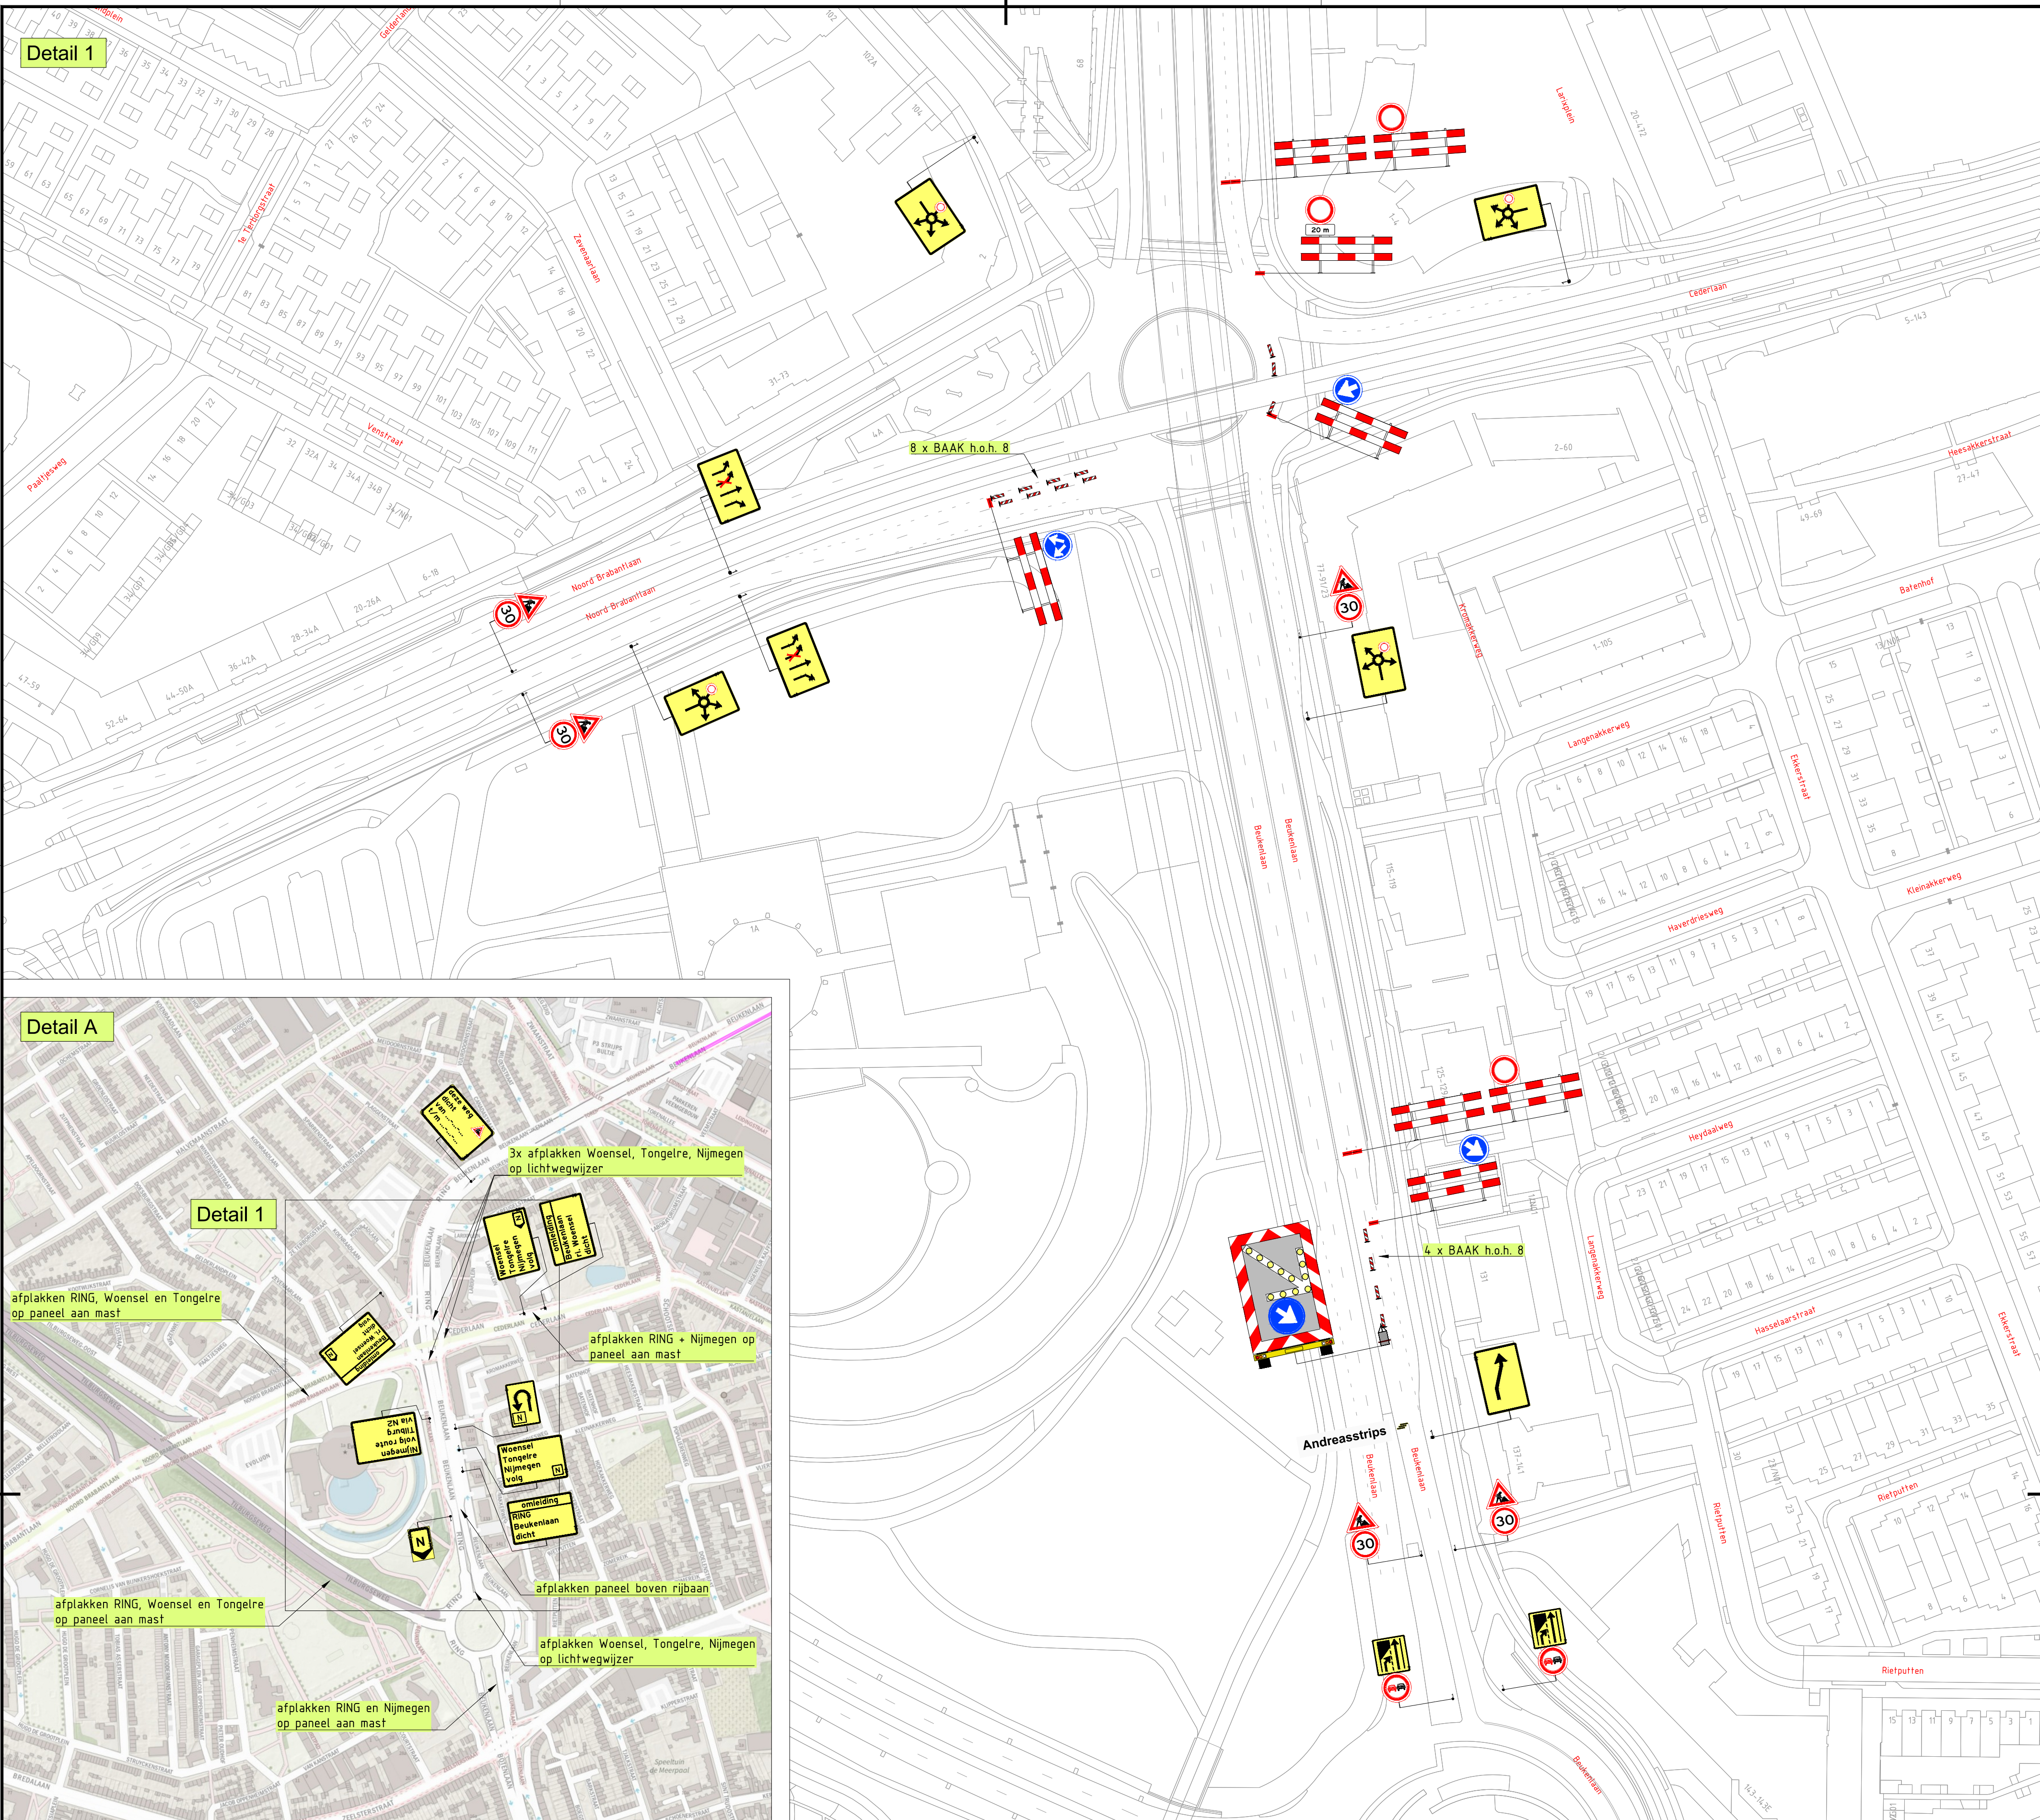

Werkvak

Voorafkondiging minimaal 2 weken
voor aanvang werkzaamheden plaatsen

3	16-06-25	Niek Bruijninx	Johan van der Cruysen	Aanpassen route "W" naar "N"	
2	12-05-25	Niek Bruijninx	Johan van der Cruysen	Tot Goedkeuring	
1	01-05-25	Niek Bruijninx	Johan van der Cruysen	CONCEPT	
Versie:		Datum:	Geleend:	Vrijgegeven:	Omschrijving / Status:
Boss nr.:		689140	Schaal:	1:1000	Formaat: A1
Documenttype:		Beoordelingsplan	Blad:	1 van 1	Tekening nr. 25.14.0065.2
Aanvullende gegevens:		REGIOVESTIGING EINDHOVEN Hoofd Zijk 1 5626 DC Eindhoven 040 - 26 24 279 infraroad@bukof.nl			
Cert.nr. NCK-2022-389.BRL.01.H264.2		• Certificerende bevoegdheid aftekenen/aftekenen • De locatie van de bevoegdheid is indicatief, exacte locatie wordt in het werk bepaald • Afzetten en ontdoegen conform regeling CROW 96a0			