


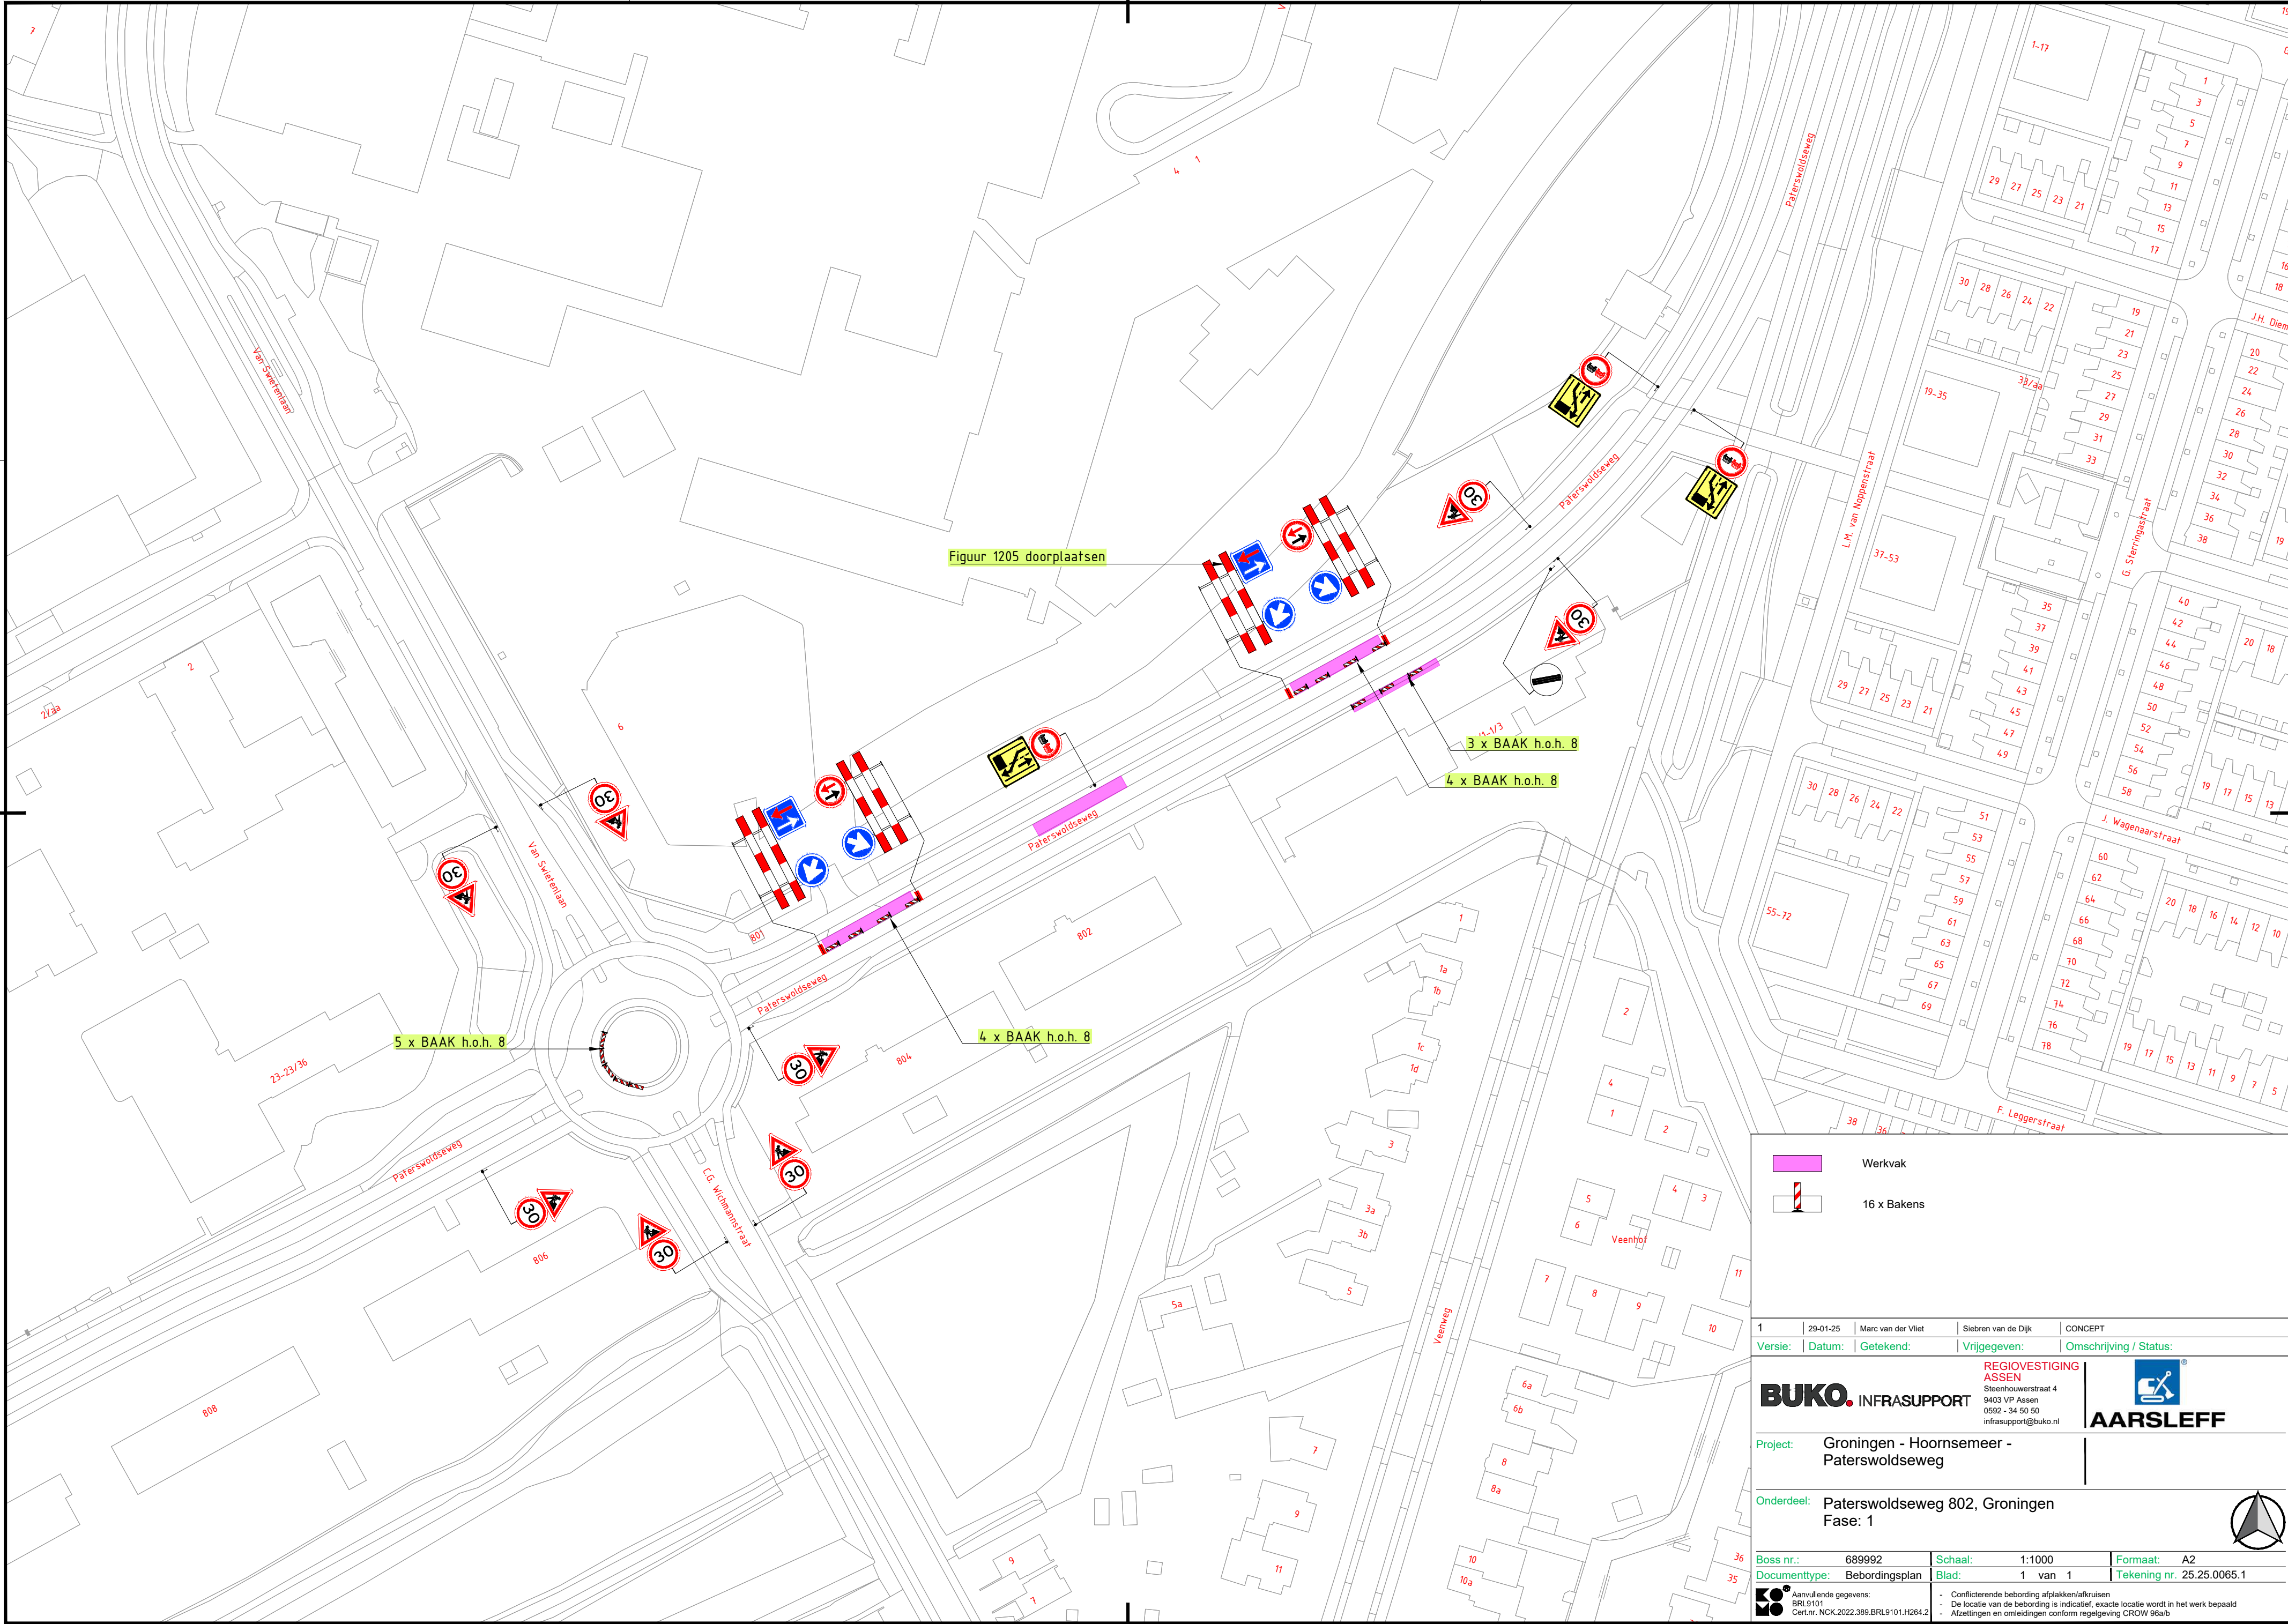

 Werkvak

 16 x Bakens

1	29-01-25	Marc van der Vliet	Siebre van de Dijk	CONCEPT
Versie:	Datum:	Getekend:	Vrijgegeven:	Omschrijving / Status:
Project:		Groningen - Hoornsemeer - Paterswoldseweg		
Onderdeel:		Paterswoldseweg 802, Groningen Fase: 1		
Boss nr.:	689992	Schaal:	1:1000	Formaat: A2
Documenttype:	Bebordingsplan	Blad:	1 van 1	Tekening nr. 25.25.0065.1
 Aanvullende gegevens: BRL9101 Cer/nr. NCK.2022.389.BRL9101.H264.2		- Conflicterende bebording afplakken/afkruisen - De locatie van de bebording is indicatief, exacte locatie wordt in het werk bepaald - Afzettingen en omliegende conform regelgeving CROW 96a/b		

