Paradijsvogelstraat
Oliemuldersweg
Vinkenstraat
Mezenplein
Nachtegaalstraat
Niet parkeren van 18-03-19 t/m 22-03-19 04-04-19 t/m 16-04-19 wegsleepregeling
Niet parkeren van 18-03-19 t/m 22-03-19 04-04-19 t/m 16-04-19 wegsleepregeling
Niet parkeren van 20-03-19 t/m 22-03-19 02-04-19 t/m 05-04-19 wegsleepregeling
Niet parkeren van 18-03-19 t/m 22-03-19 26-03-19 t/m 05-04-19 wegsleepregeling
Rioolwerkzaamheden Oliemuldersweg van 25-03-19 t/m 17-05-19 meer info www.aarsleff-bv.nl
Rioolwerkzaamheden Oliemuldersweg van 25-03-19 t/m 17-05-19 meer info www.aarsleff-bv.nl
76 e 800/1200
81 e 800/1200
51 e 400/600

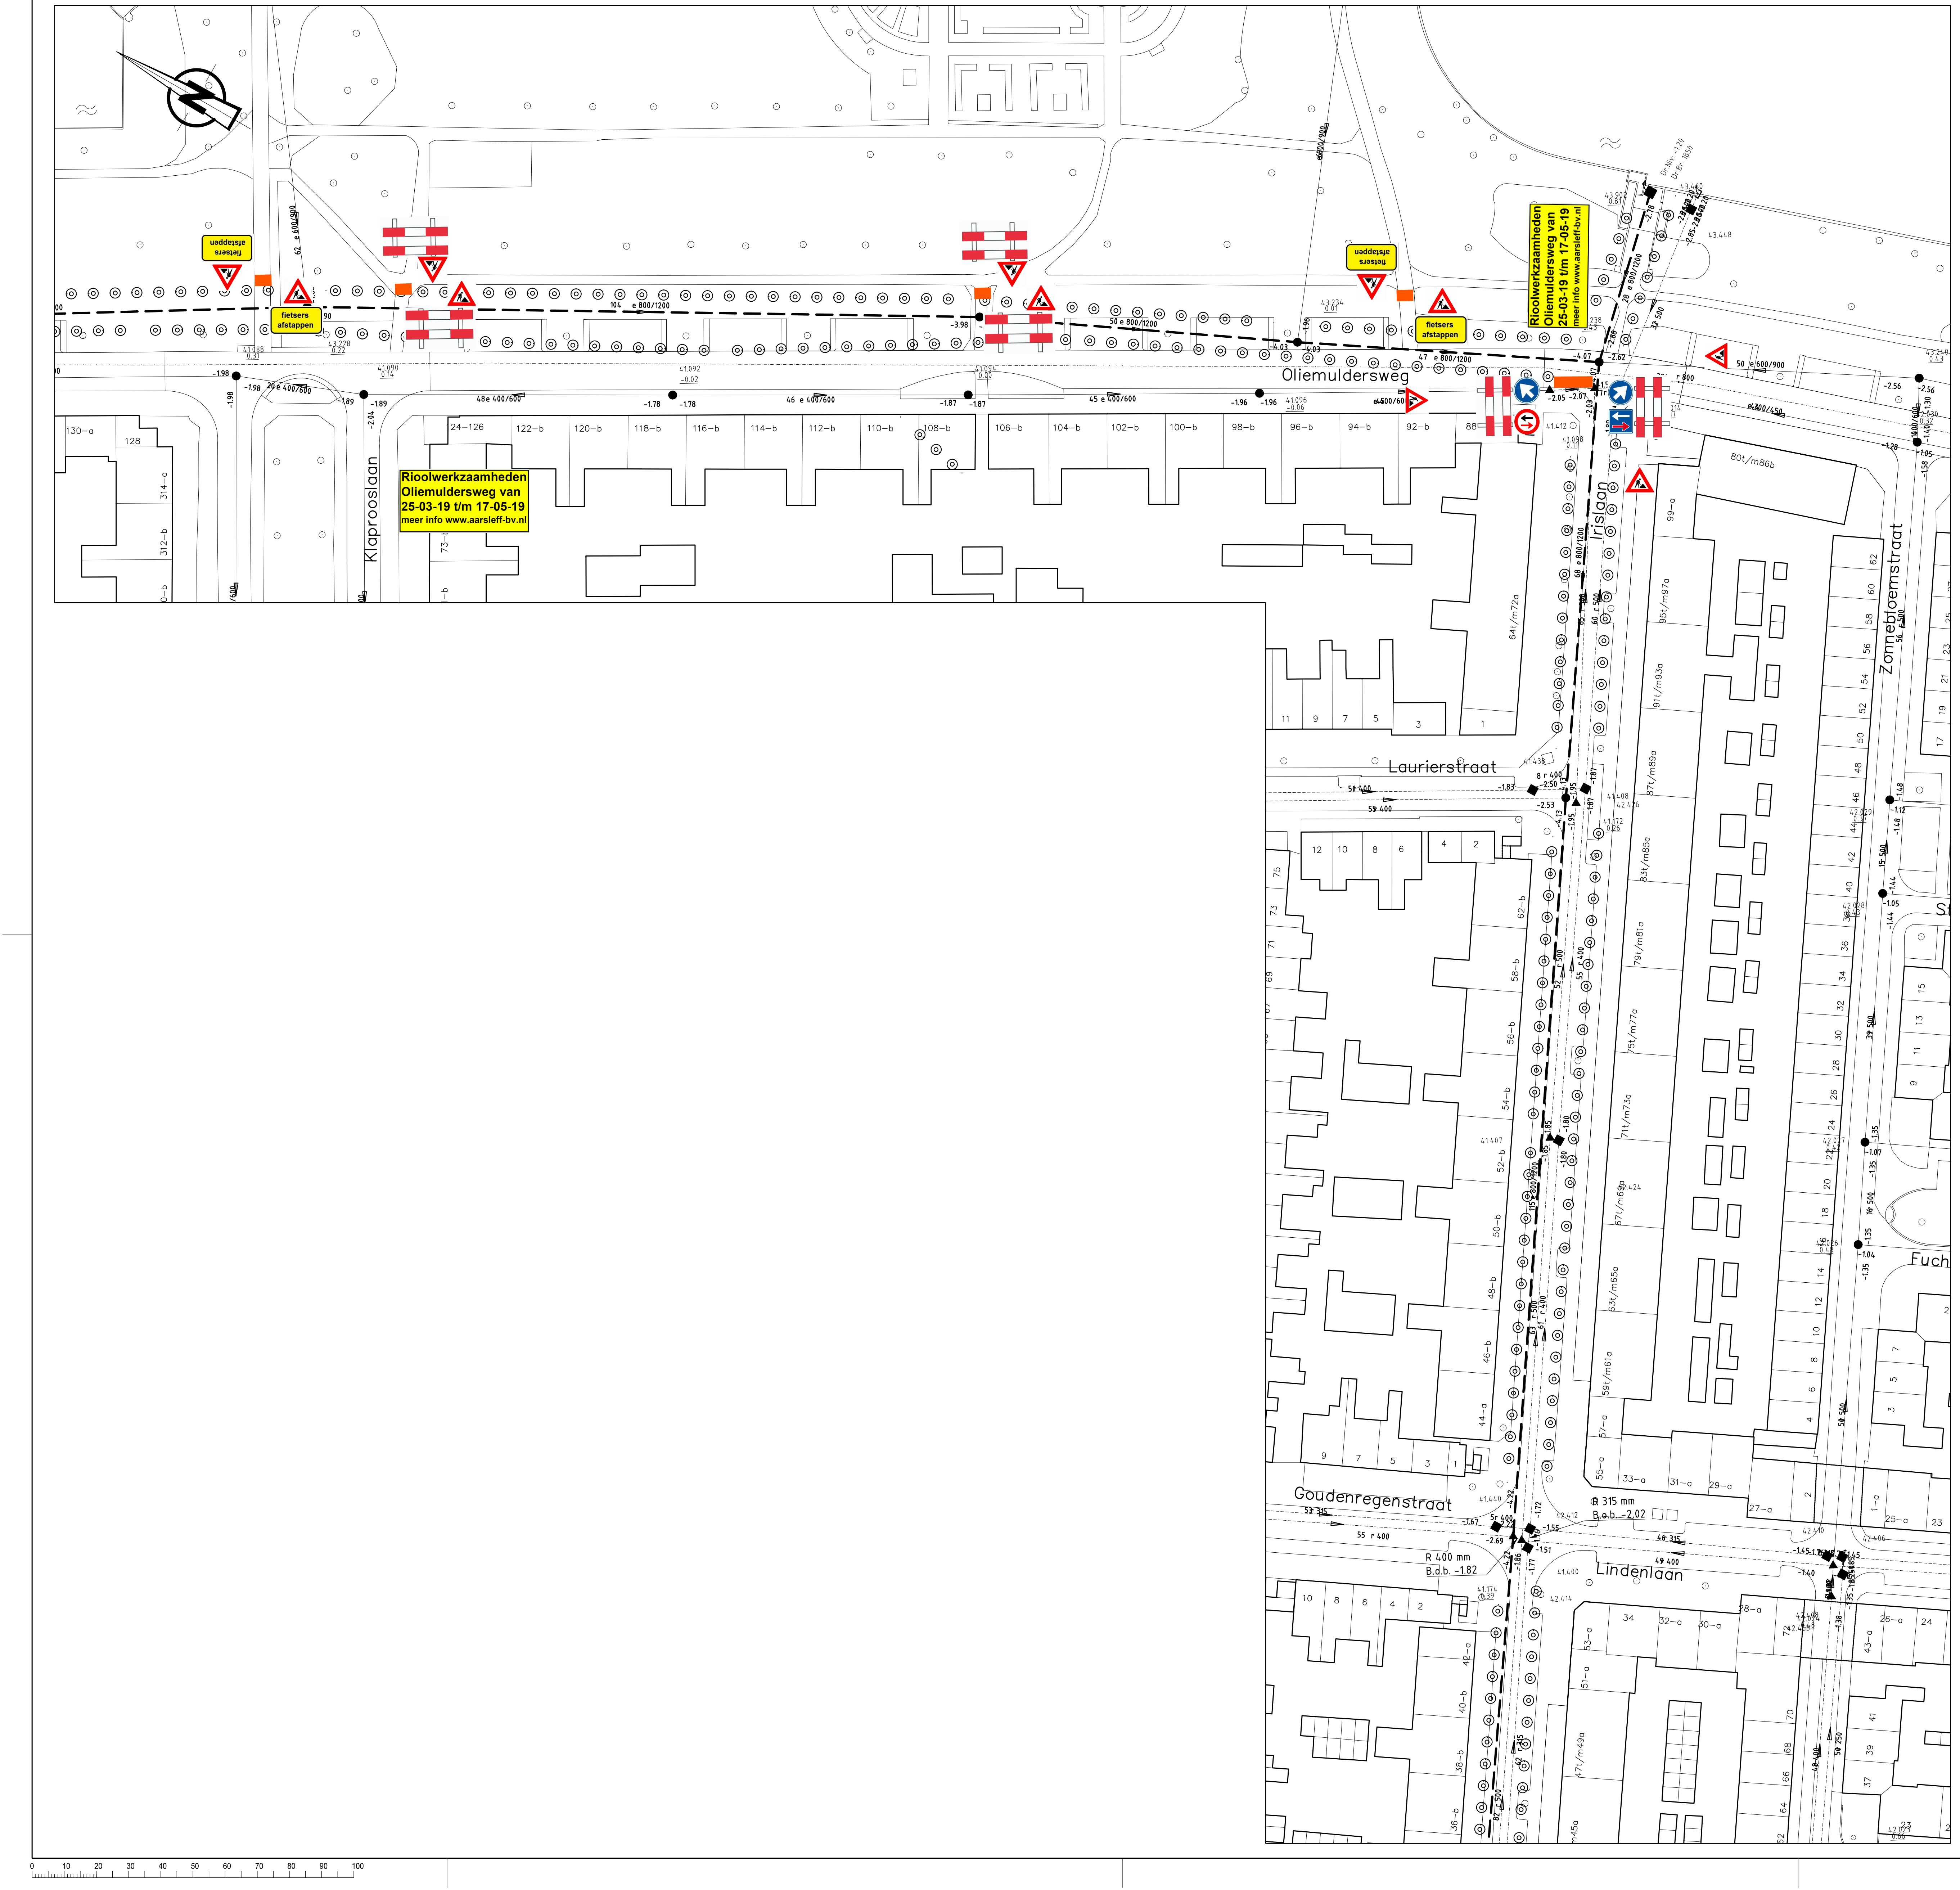

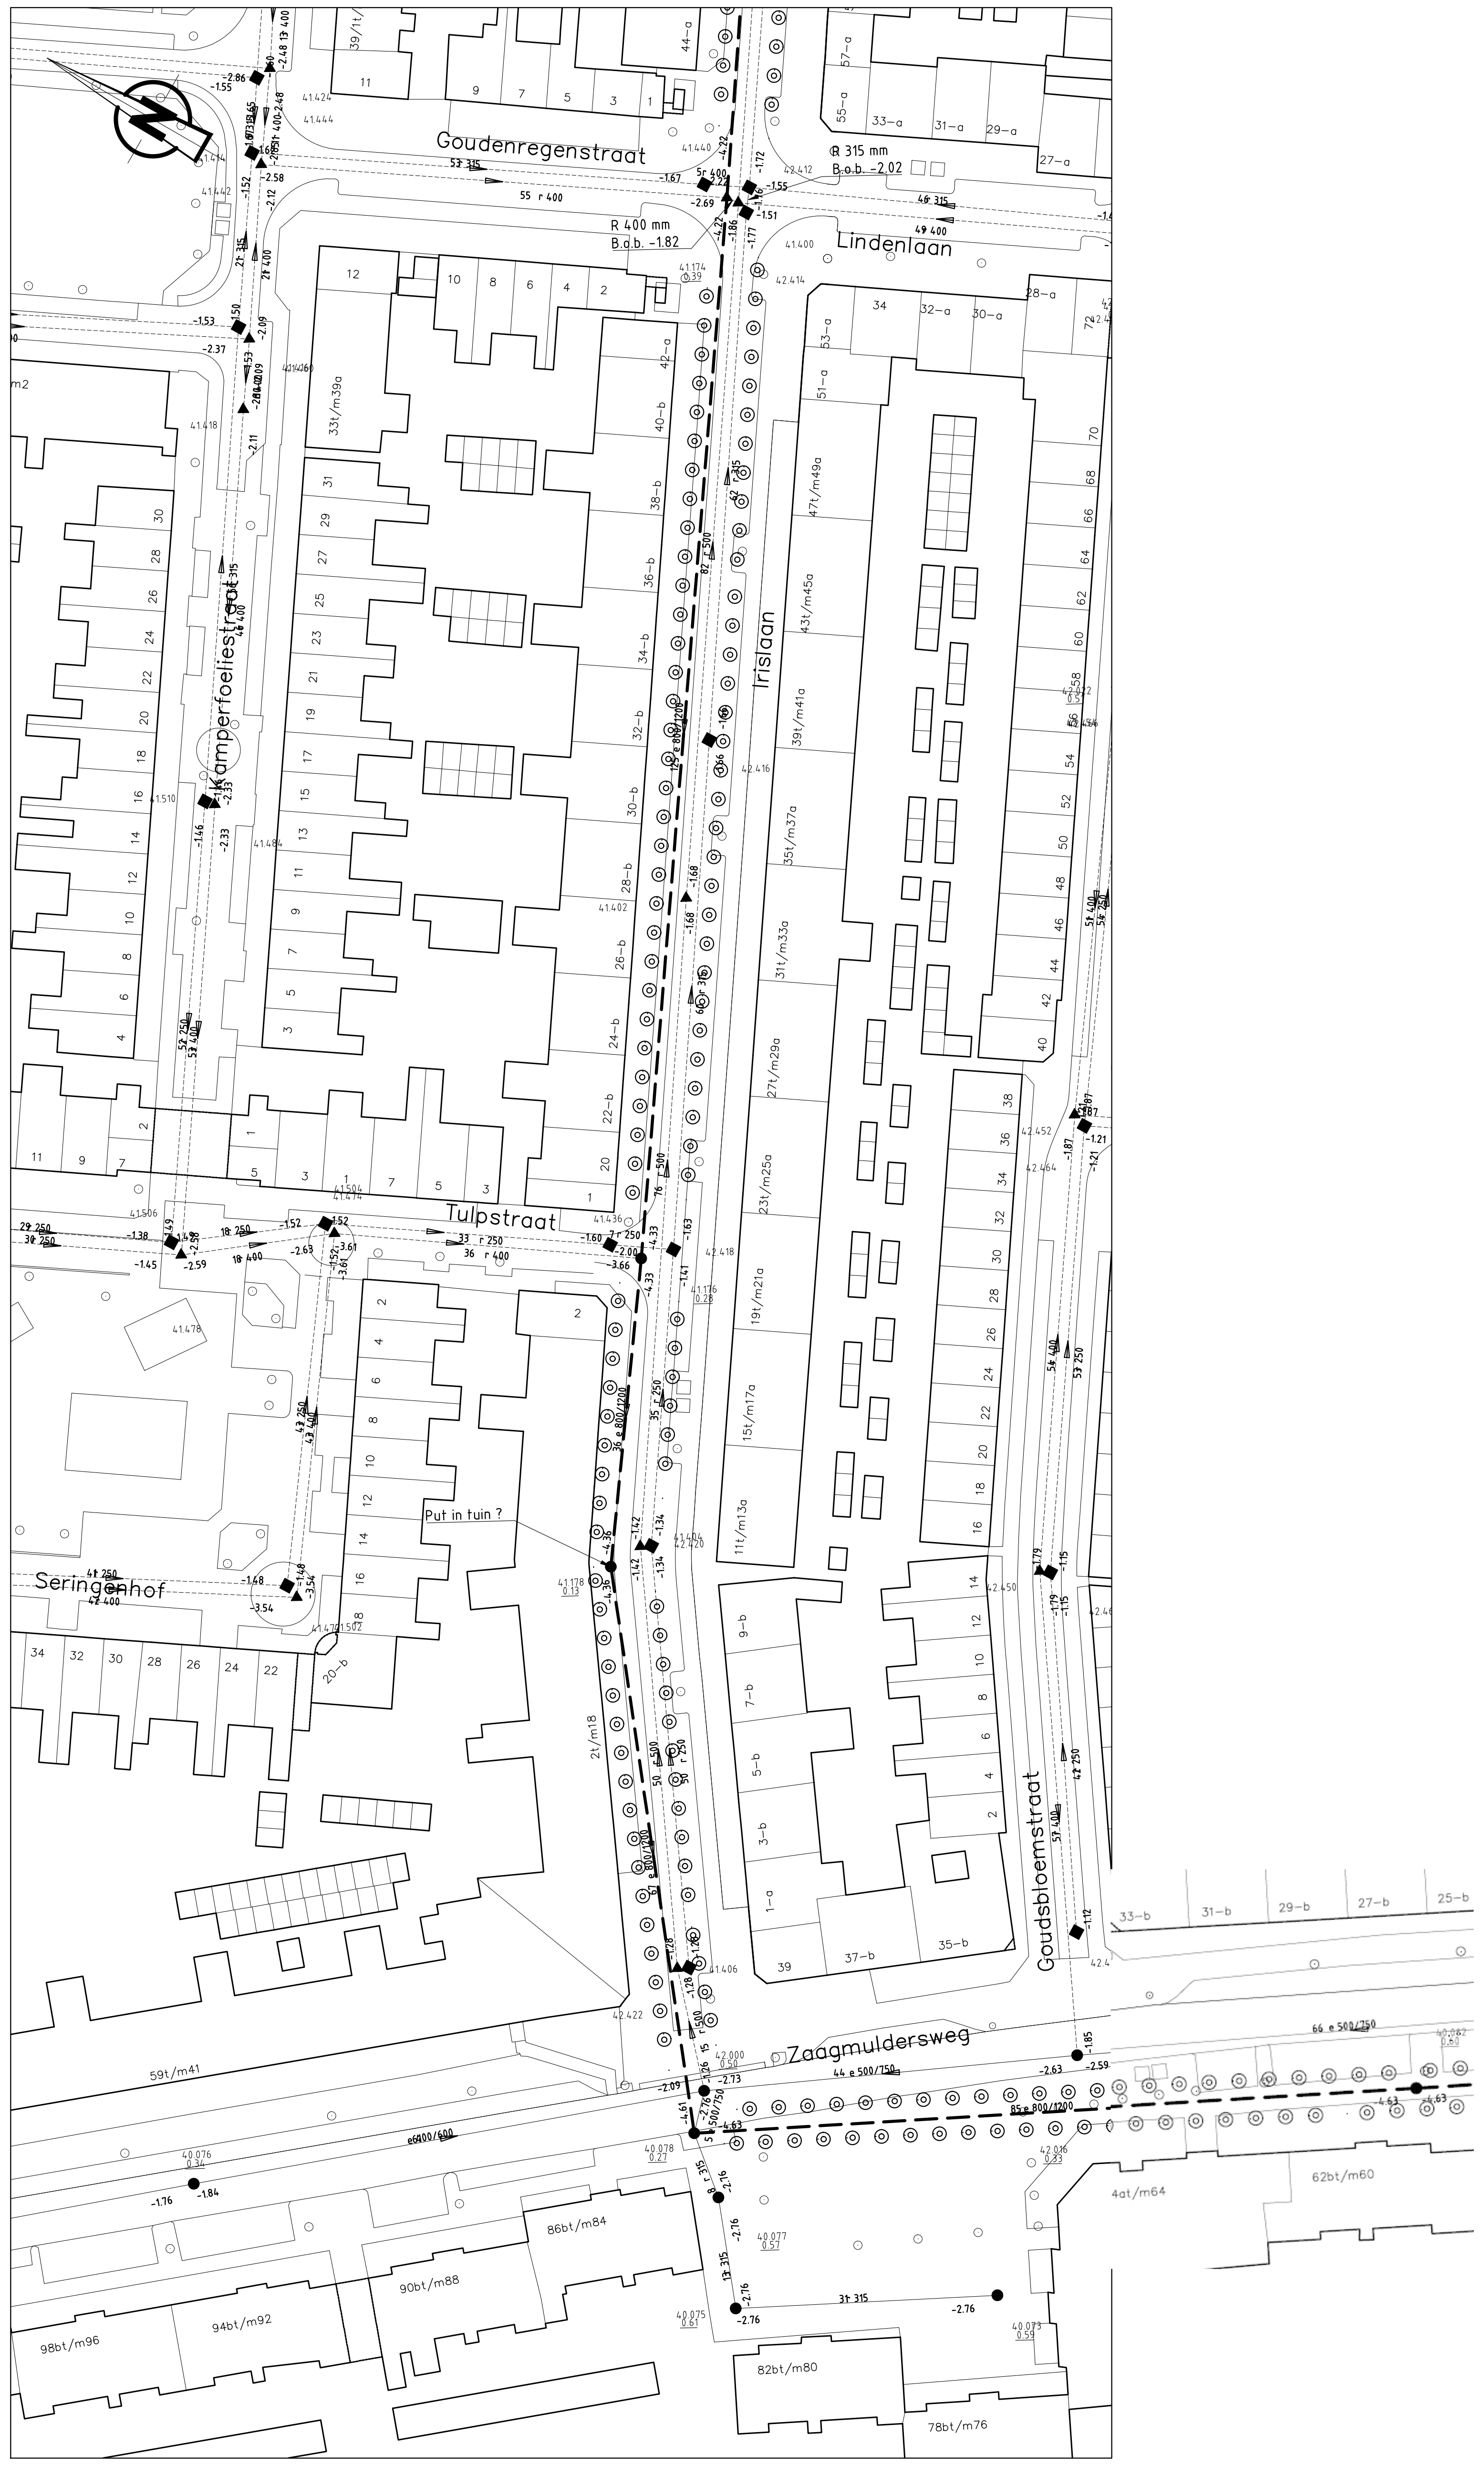

910930_05_TVM week 12_A
14-03-2019

Status: DEFINITIEF

Deze tekening blijft het eigendom van het Ingenieursbureau Gemeente Groningen en mag zonder schriftelijke toestemming niet worden gecopieerd, noch aan derden worden verstrekt, of ter inzage worden gegeven. De digitale gegevens op de tekening worden alleen ter informatie verstrekt, men kan hieraan geen rechten ontlenen. © Gemeente Groningen 2014

Werk:
Raamcontract relinen
2017 - 2020

Gemeente Groningen

Ingenieursbureau Gemeente Groningen
Postbus 7081
9701 JB Groningen
t: 050-3678111
f: 050-3678391
e: secretariaat.ingenieursbureau@groningen.nl
i: www.gemeente.groningen.nl

Fase:
BESTEK

Betreft:
Oosterparkbuurt
Oliemuldersweg - Zaagmuldersweg
Relinen 2019
DPA

Getekend:	N. Jonkeren	Codenr.:	
Datum:	26-01-2016	Besteksnr.:	
Gecontroleerd:	G. Dussel	Archiefnr.:	
Datum:	26-01-2016	Schaal: 1:500	Wijziging:
Formaat:	A1	Tekeningnr. 01-2019-01	
Blad:			
Totaal bladen:			

Bestand: C:\users\leosli1r\documents\dms36245\Oliemuldersweg.dwg
Plotdatum: donderdag 10 maart 2016