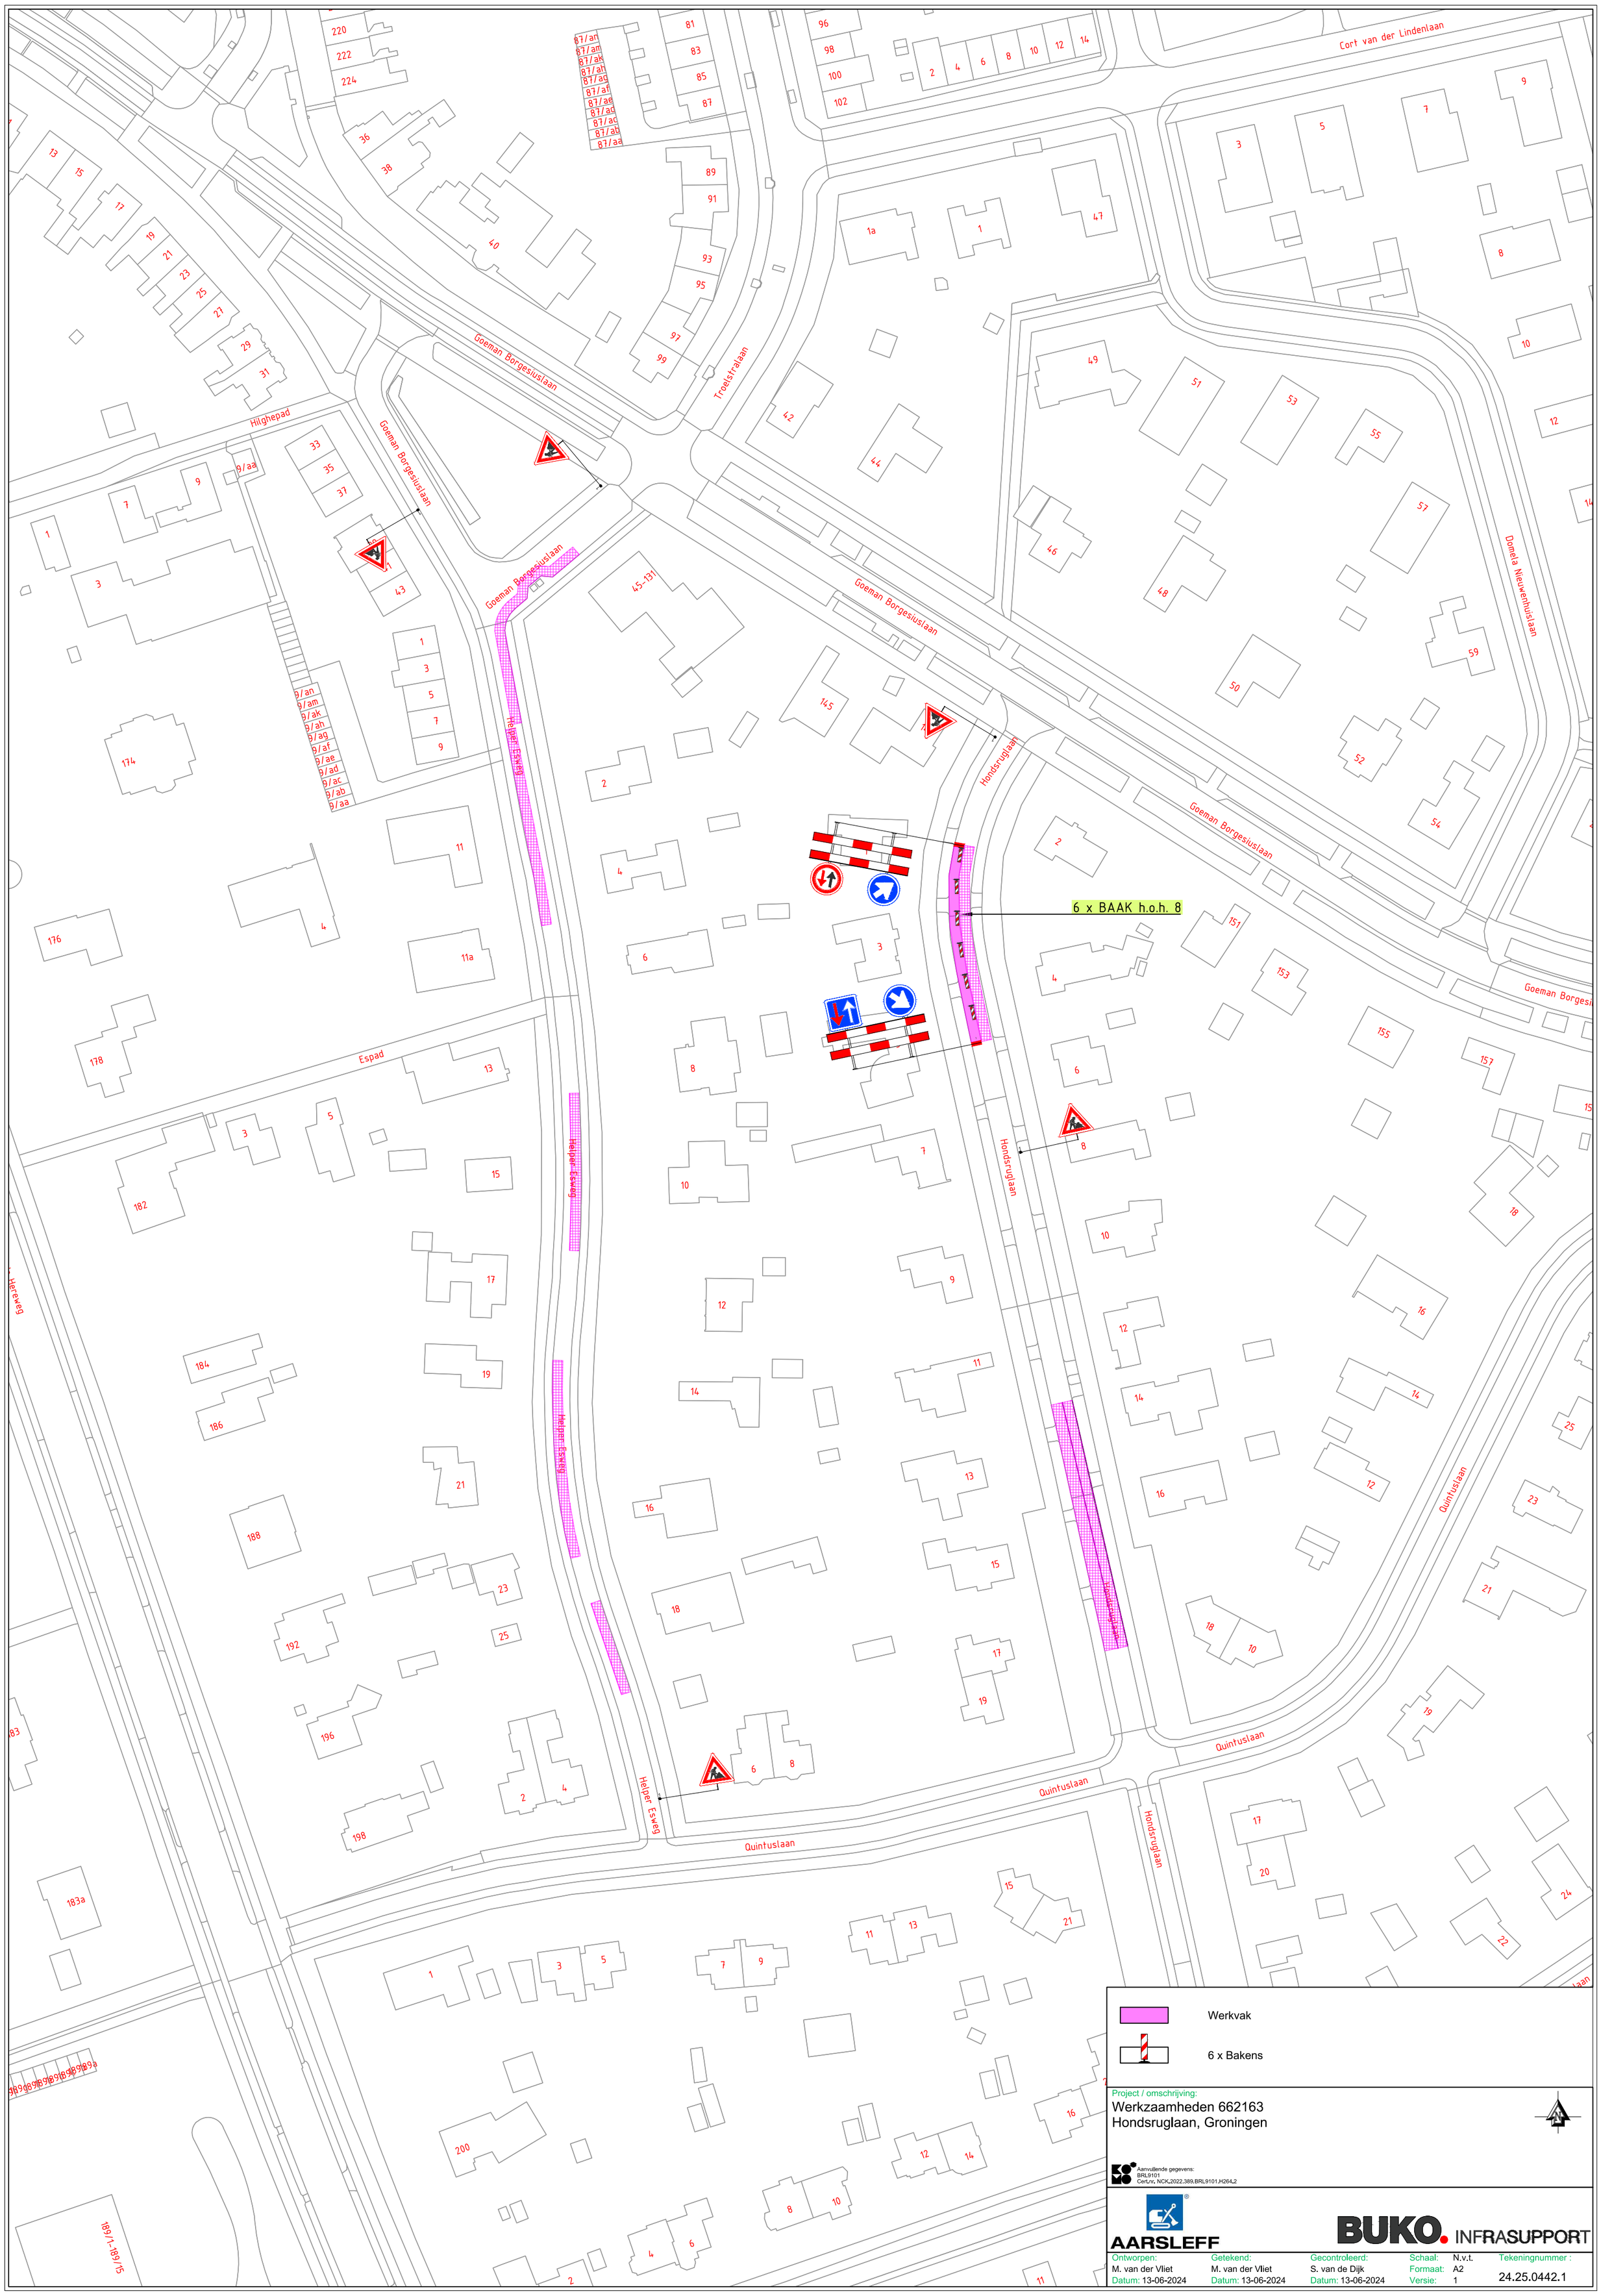

Project / omschrijving:

Werkzaamheden 662163
Hondsruglaan, Groningen

Aanvullende gegevens:
BRL9101
Cert.nr. NCK.2022.389.BRL9101.H264.2

AARSLEFF

BUKO. INFRASUPPORT

Ontworpen:	Getekend:	Gecontroleerd:	Schaal:	N.v.t.	Tekeningnummer :
M. van der Vliet	M. van der Vliet	S. van de Dijk	Formaat:	A2	24.25.0442.1
Datum: 13-06-2024	Datum: 13-06-2024	Datum: 13-06-2024	Versie:	1	