


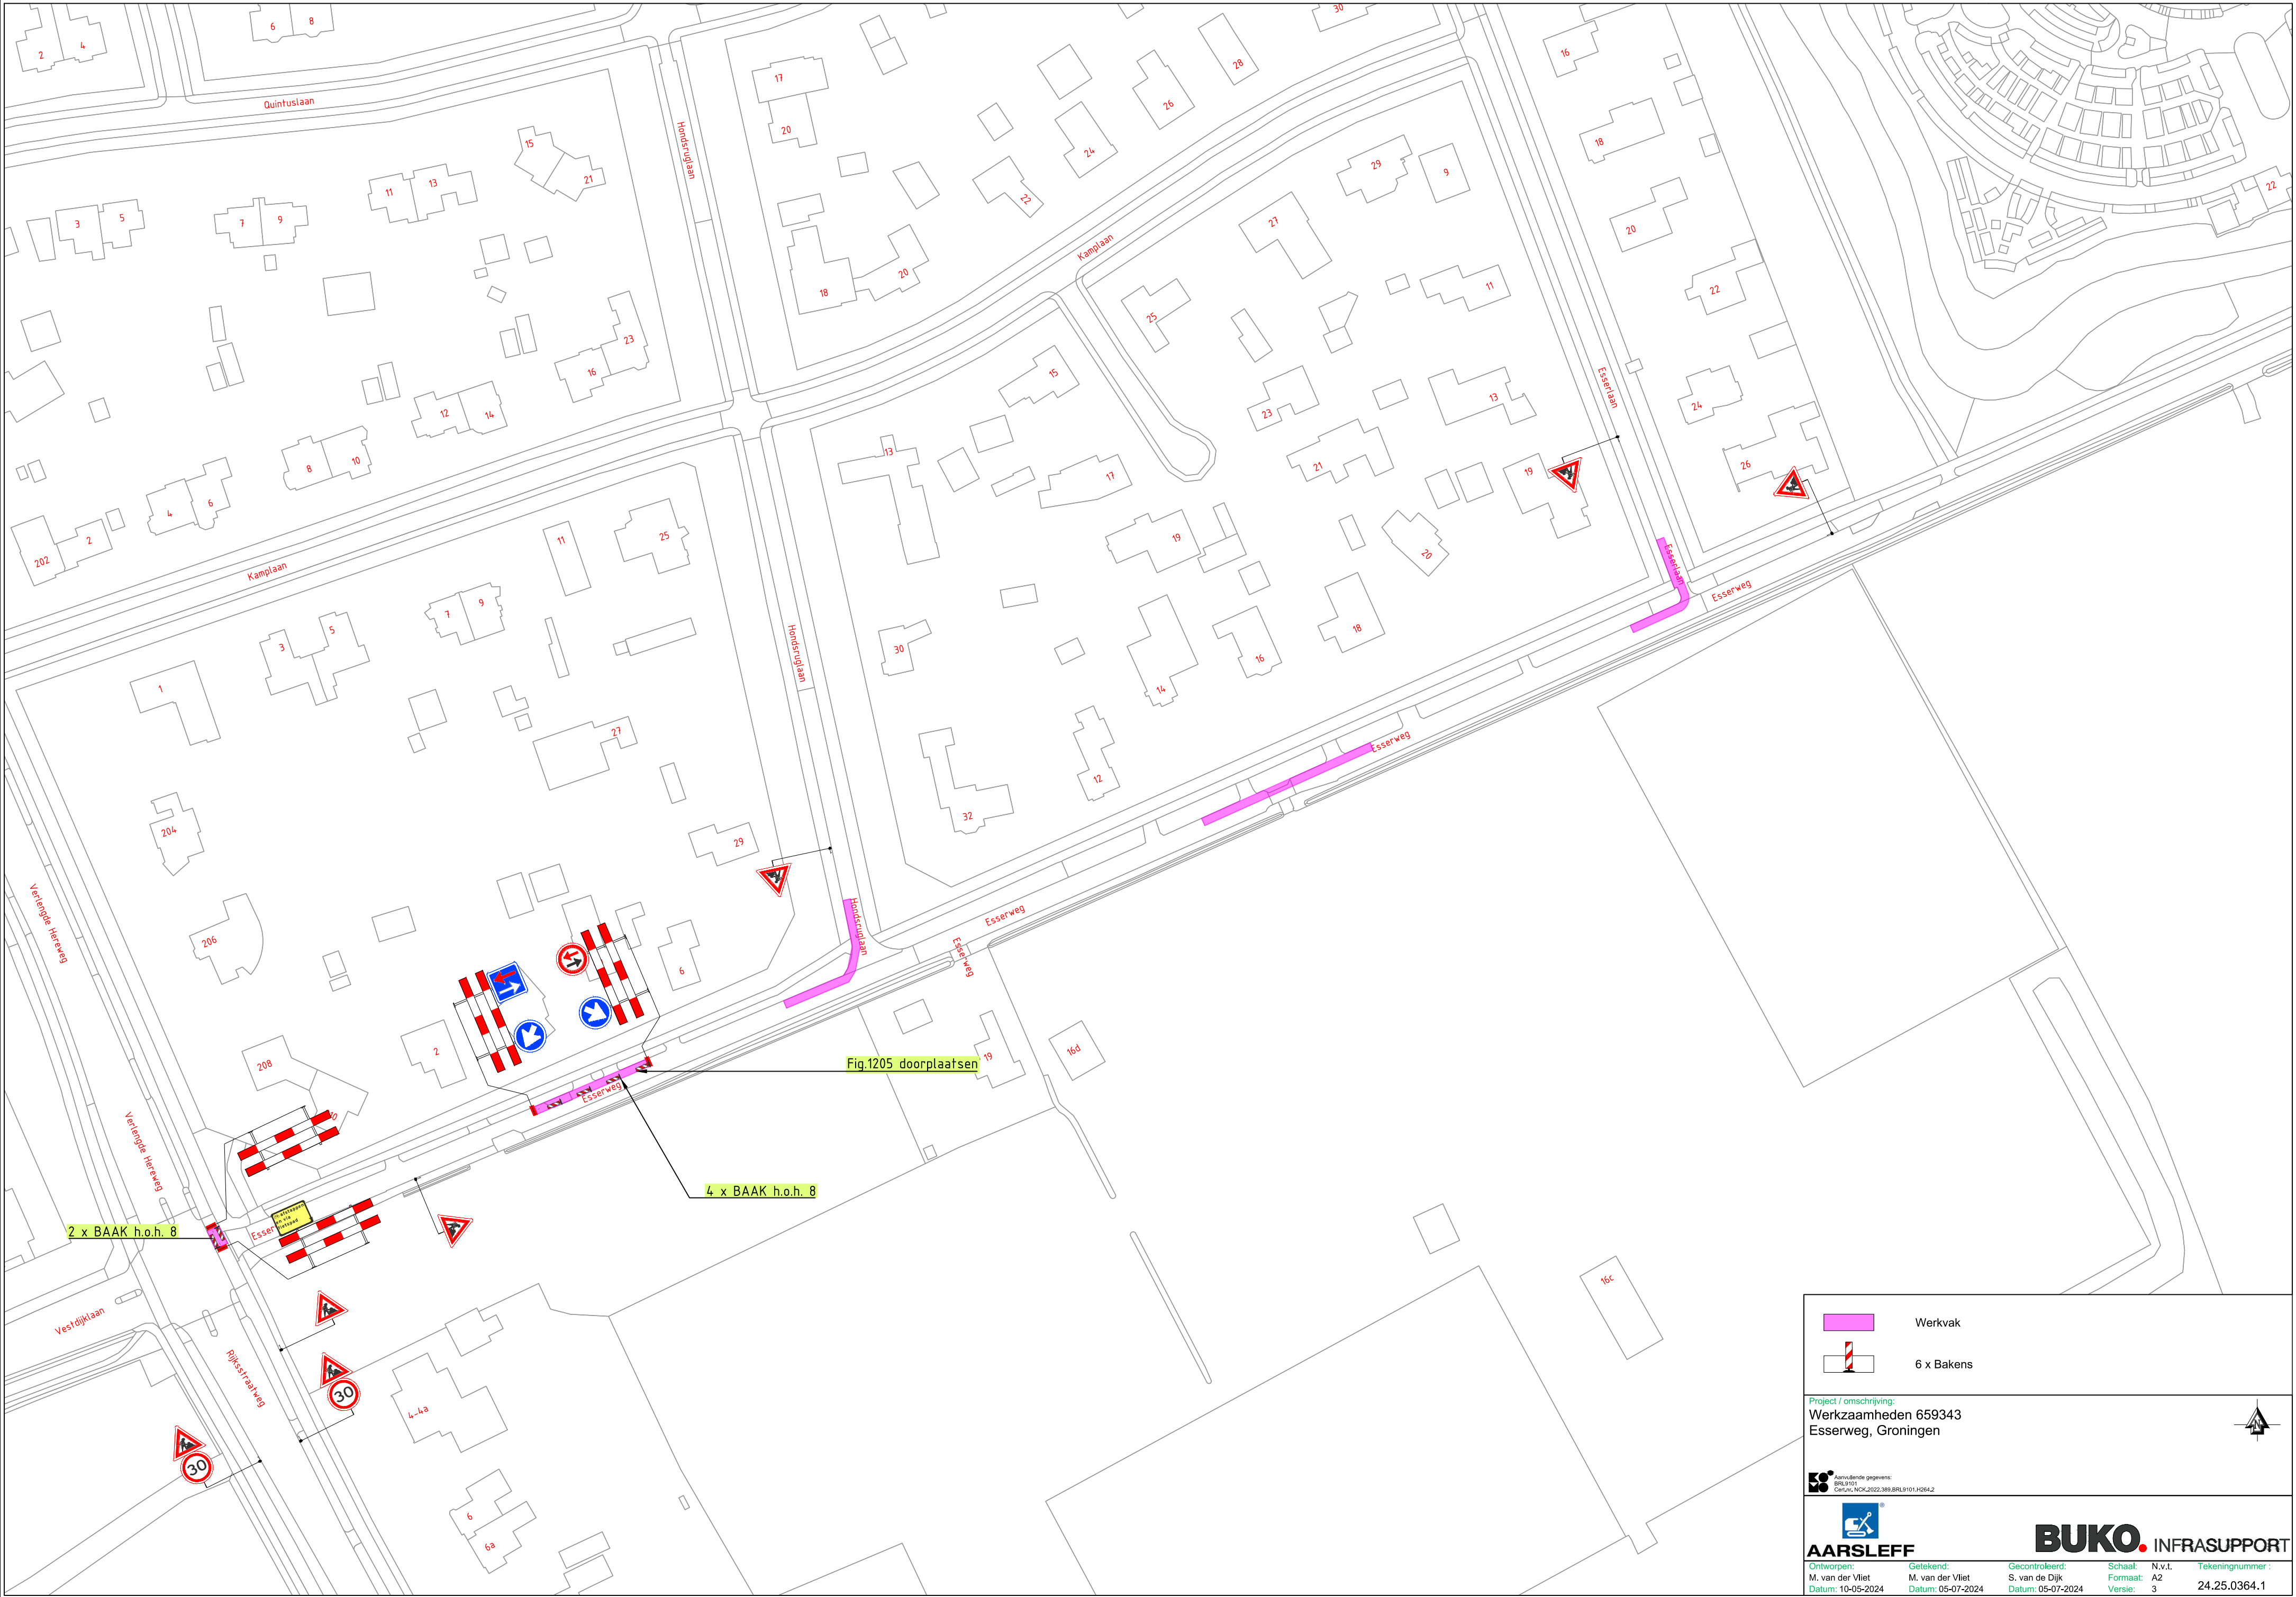


 Werkvak

 6 x Bakens

Project / omschrijving:
Werkzaamheden 659343
Esserweg, Groningen



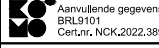Aanvullende gegevens:
BRL9101
CmLrnr: NCK-2022-388-BRL9101-H264.2

**BUKO** INFRASUPPORT

Ontworpen:
M. van der Vliet
Datum: 10-05-2024

Getekend:
M. van der Vliet
Datum: 05-07-2024

Gecontroleerd:
S. van de Dijk
Datum: 05-07-2024

Schaal:
Formaat: A2
Versie: 3

N.v.l.

Tekeningnummer:
24.25.0364.1